
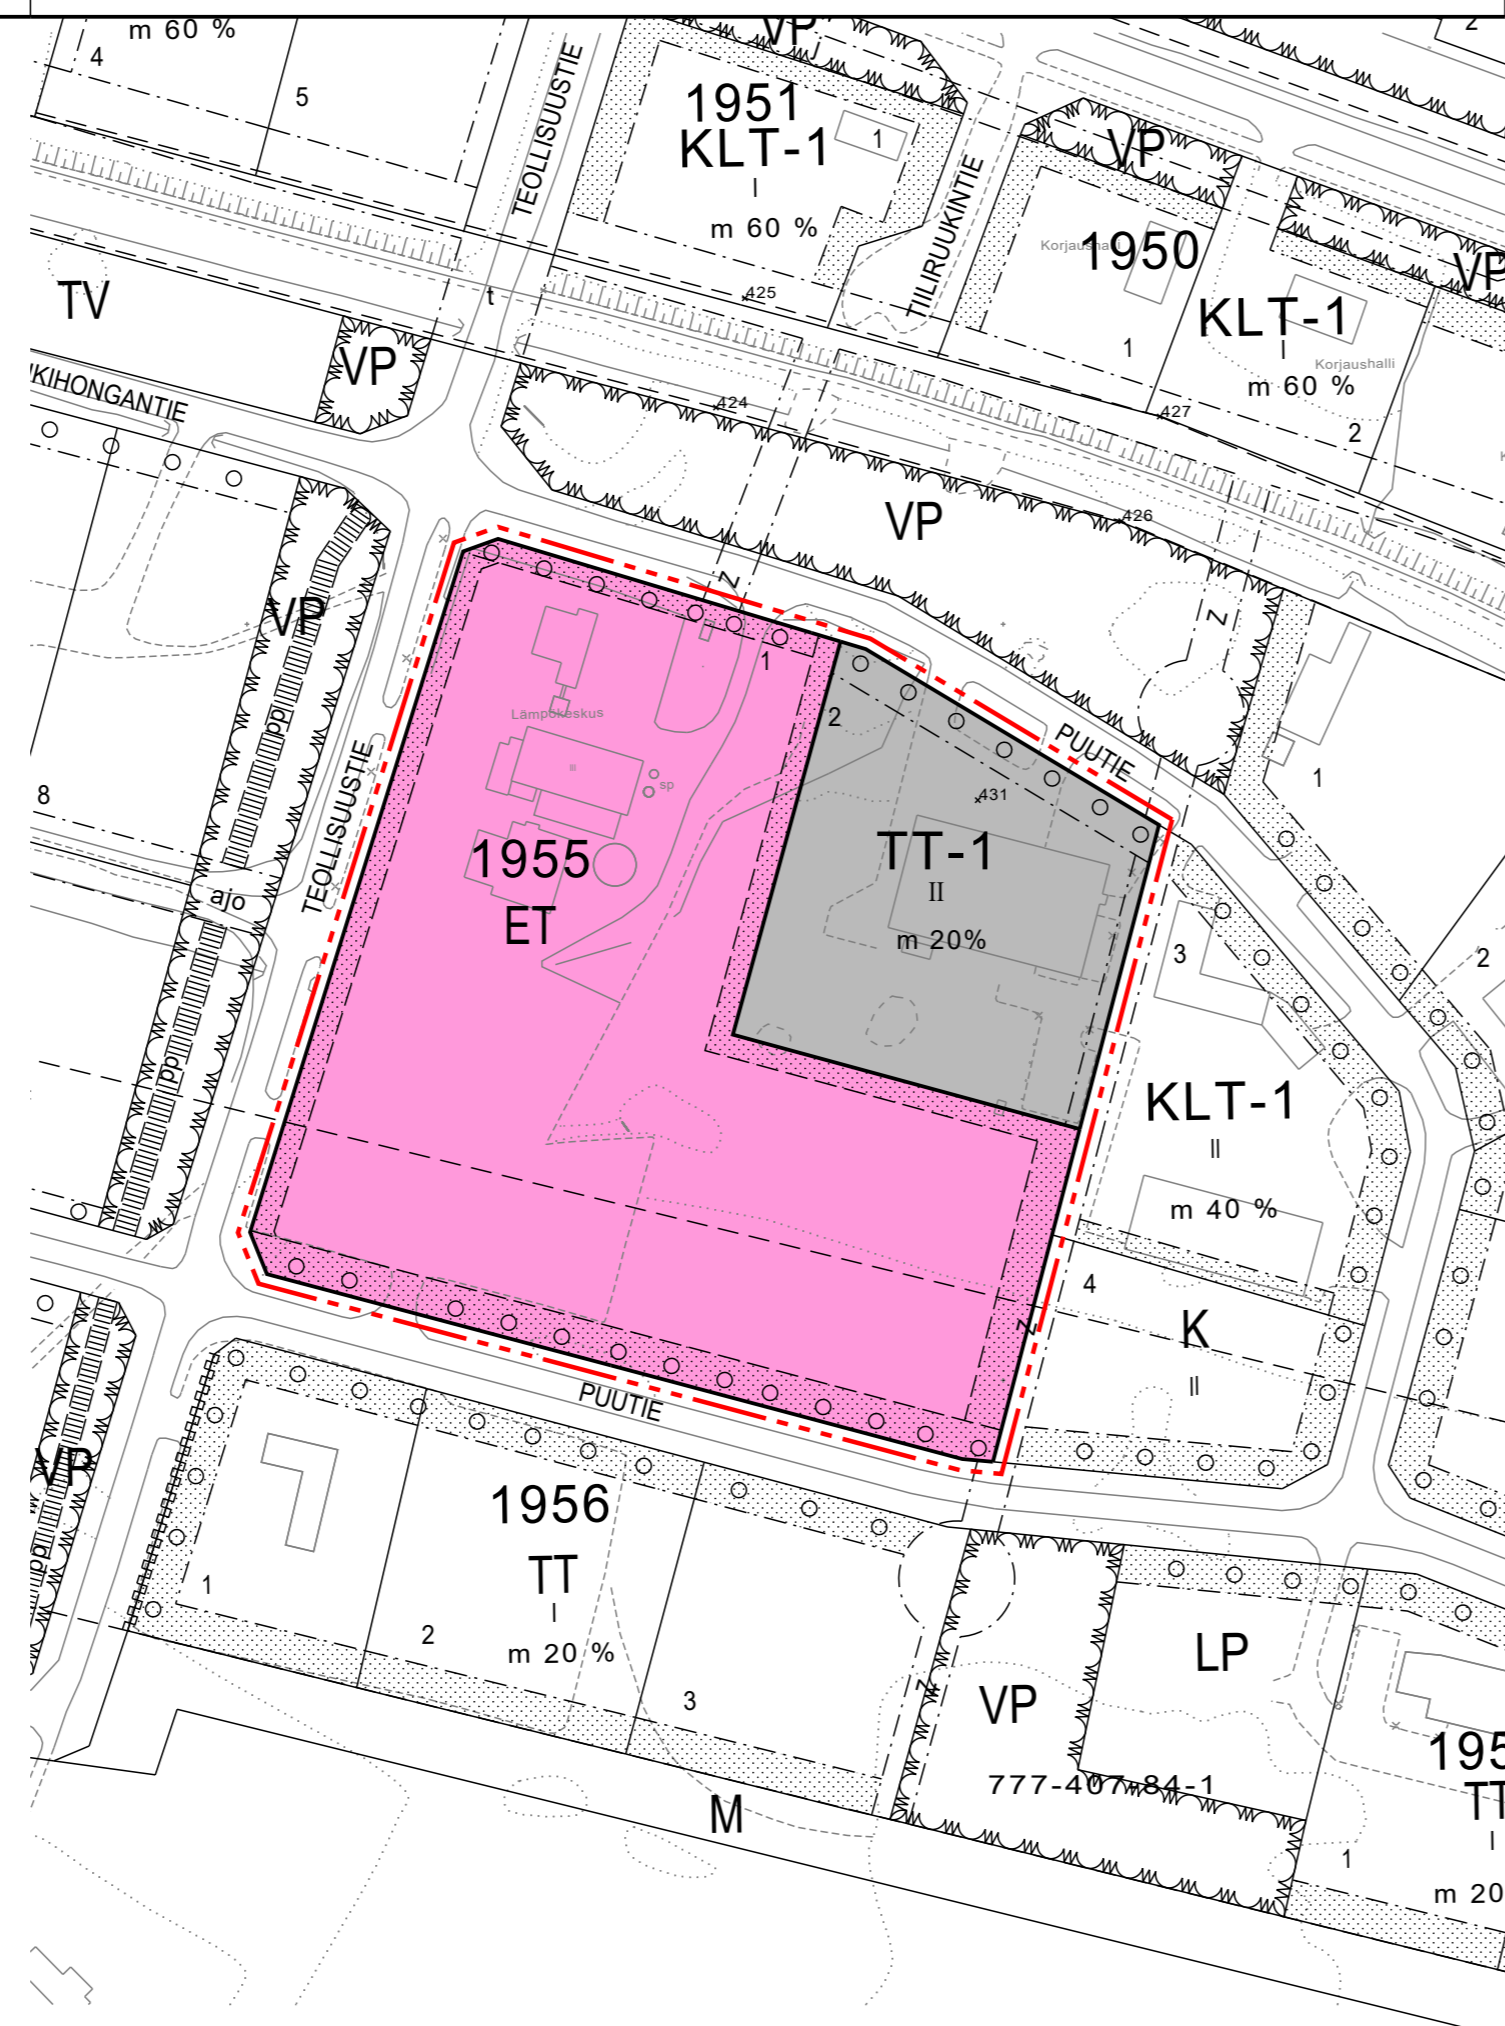


OTE VOIMASSA OLEVASTA ASEMAKAAVASTA,  
JOTA MUUTETAAN  
1:2000

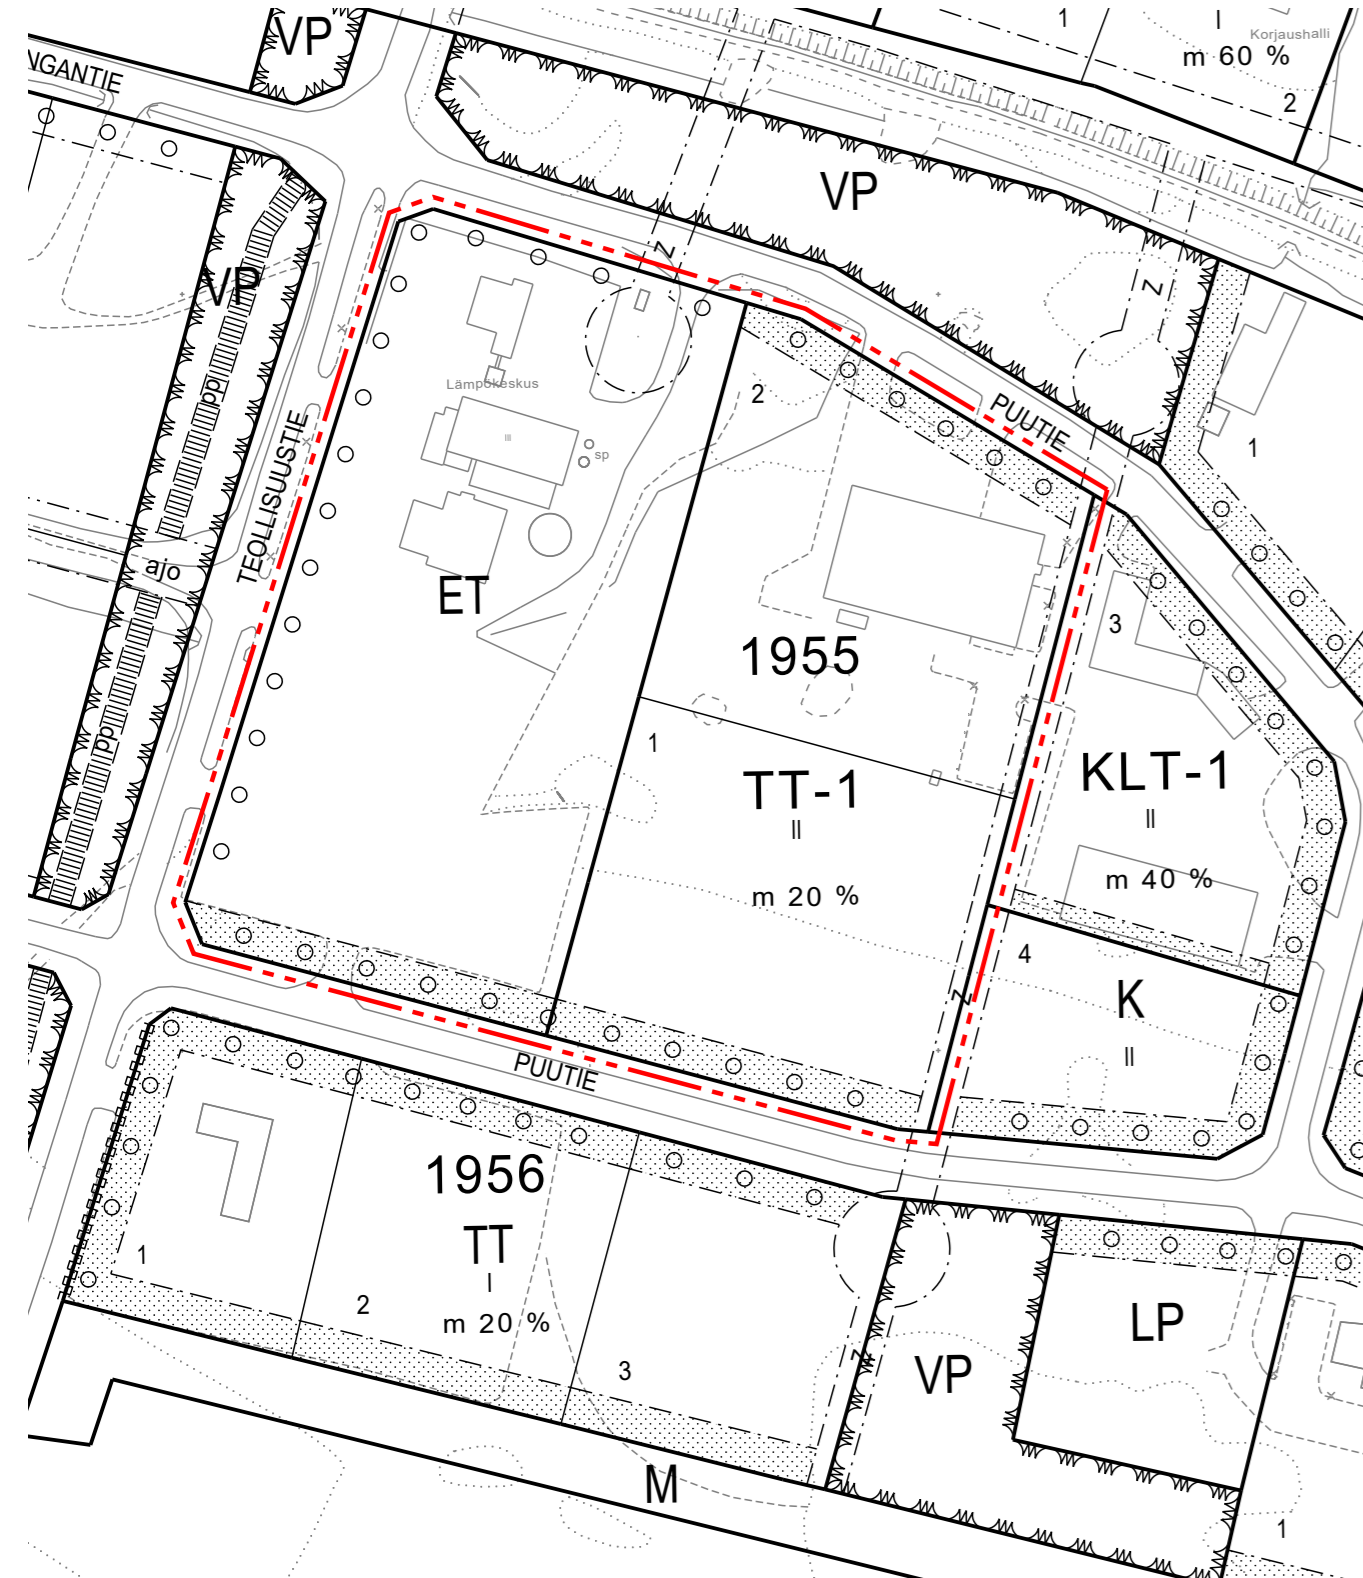

Asemakaavamerkintöjen selitykset:

- TT-1** Teollisuusrakennusten korttelialue.  
Alueelle ei saa sijoittaa autohajottamaa.
- ET** Yhdyskuntateknistä huoltoa palvelevien rakennusten ja laitosten alue.
- 3 m kaava-alueen rajan ulkopuolella oleva viiva.
- Korttelin, korttelinosan ja alueen raja.
- Osa-alueen raja.
- 1955** Korttelin numero.
- 2** Ohjeellisen tontin numero.
- m 20%** Merkintä osoittaa, kuinka monta prosenttia rakennuslalle sallitusta kerrosalasta saadaan käyttää myymälätiloja varten.
- II** Roomalainen numero osoittaa rakennusten, rakennuksen tai sen osan suurimman sallitun kerrosluvun.
- Rakennusala.
- Ohjeellinen istutettava alueen osa.
- Säilytettävä/istutettava puurivi.

# SUOMUSSALMI

## LÄMPÖKESKUKSEN ALUEEN ASEMAKAAVAN MUUTOS

1:2000

Asemakaavan muutos koskee Suomussalmen lämpökeskuksen alueen asemakaavan muutosta korttelissa 1955.

Asemakaavan muutoksella muodostuu Suomussalmen lämpökeskuksen alueen asemakaavan kortteli 1955.

Tämä pohjakartta on maankäyttö- ja rakennuslain 54c § (11.4.2014/323) mukainen ja vastaa olosuhteita xx.xx.20xx

Jarkko Juntunen  
Mittausteknikko

Oulussa 26.10.2022

Kaisa Mäkinen  
TKT, arkkitehti, SAFA

**SWECO**

Hyväksytty Suomussalmen kunnanhallituksessa xx.xx.xxxx § xxx.

Hyväksytty Suomussalmen kunnanvaltuustossa xx.xx.xxxx § xxx.