
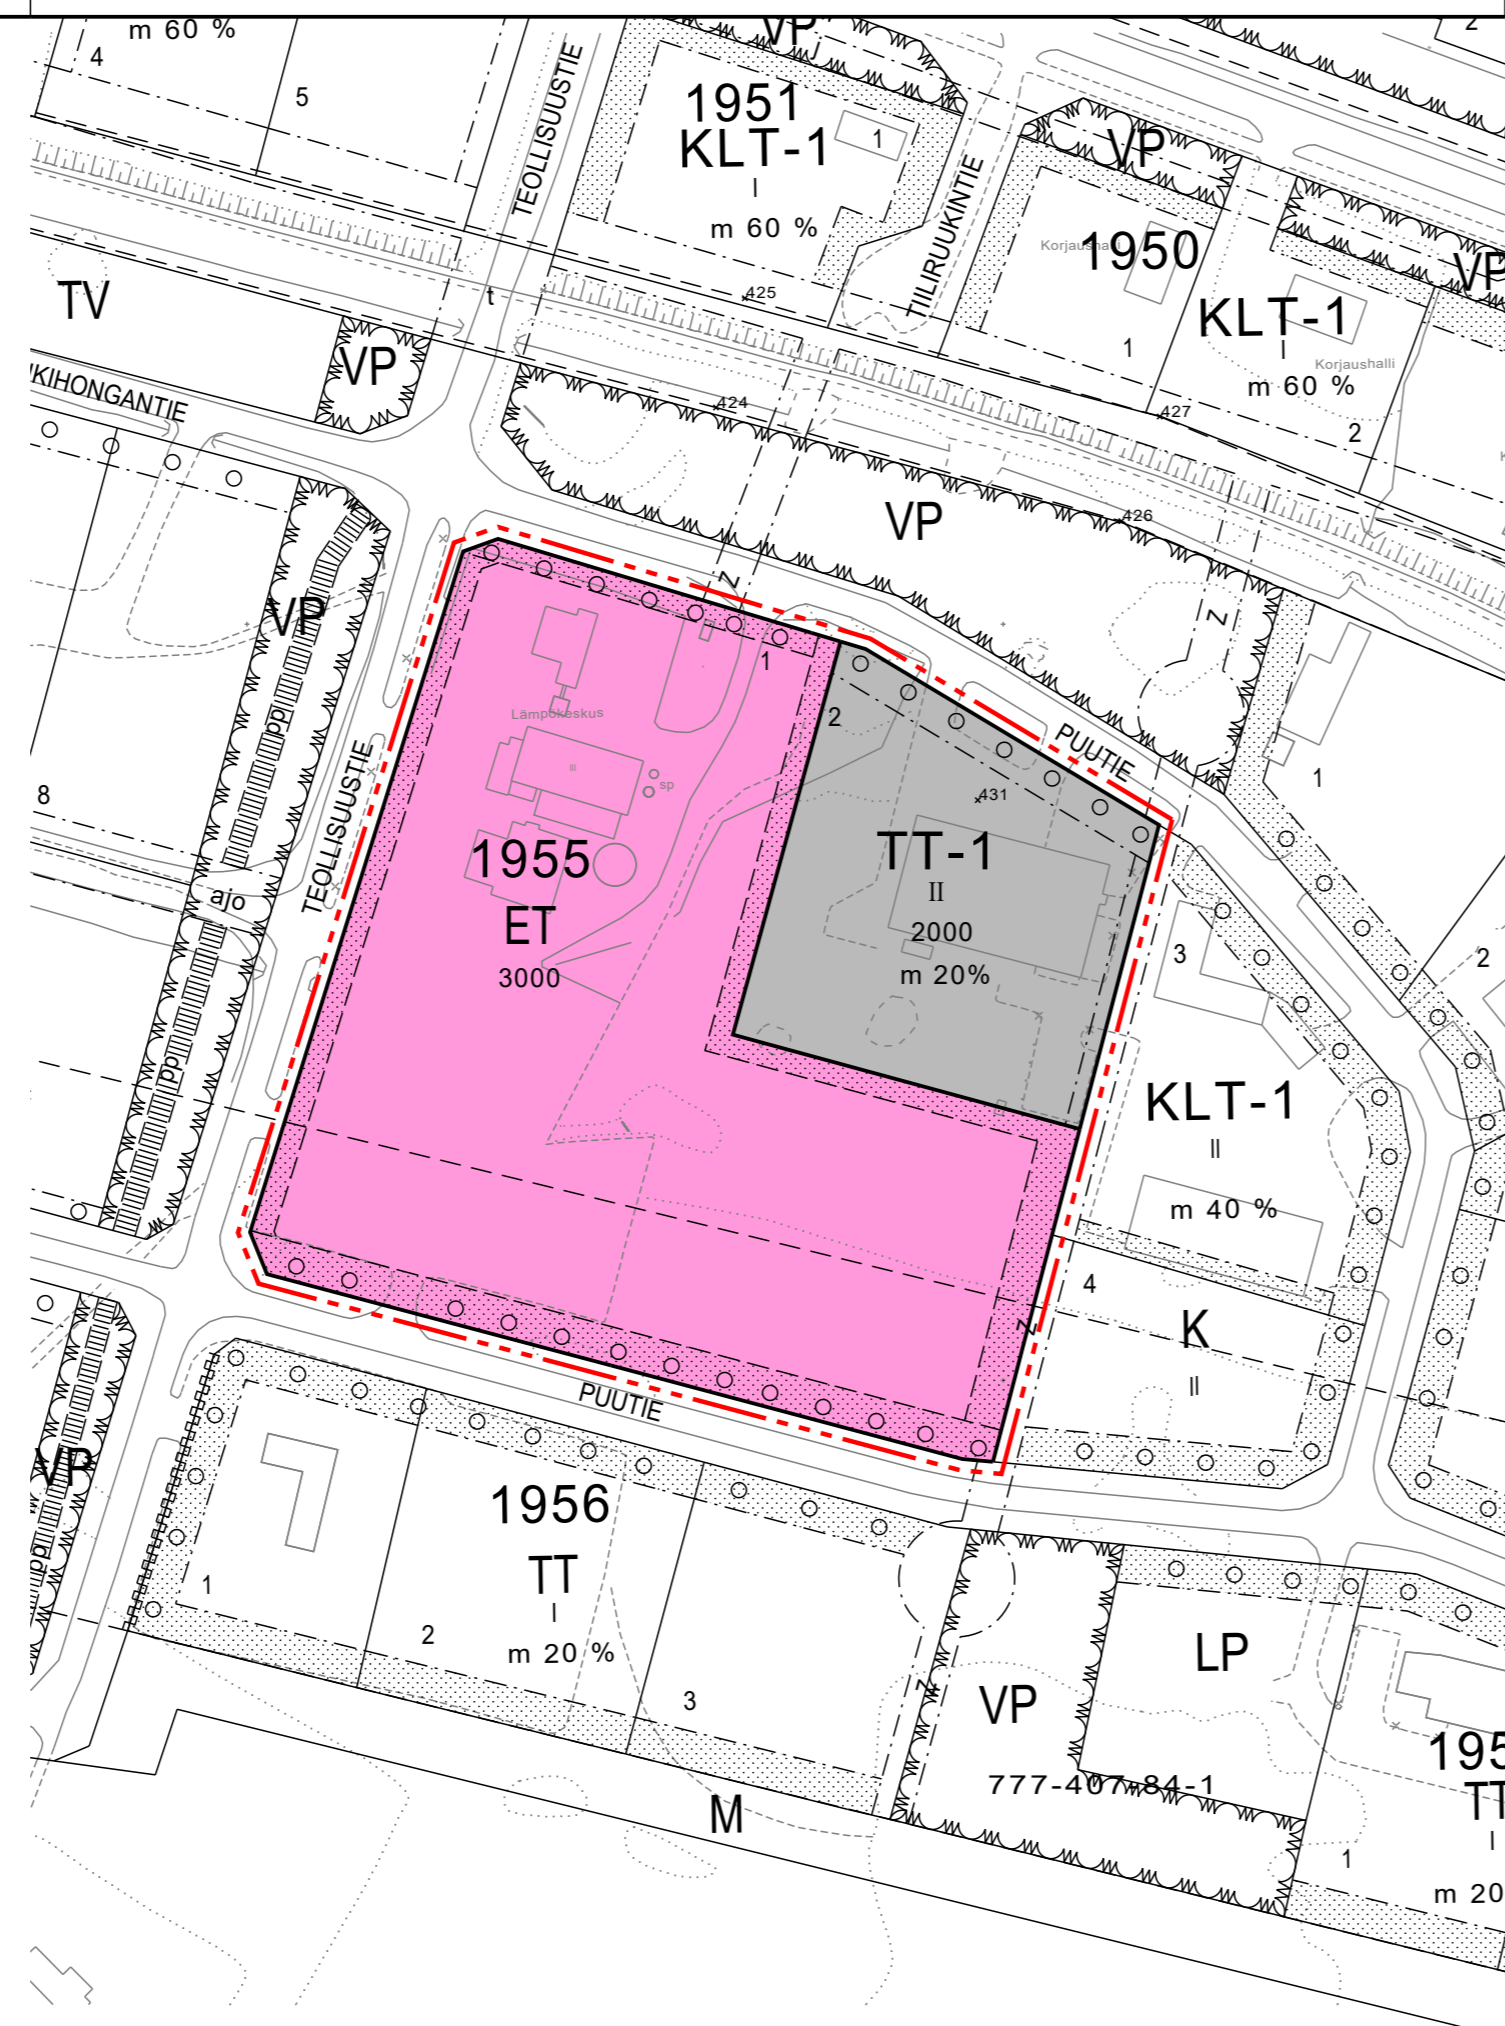


OTE VOIMASSA OLEVASTA ASEMAKAAVASTA,
JOTA MUUTETAAN
1:2000

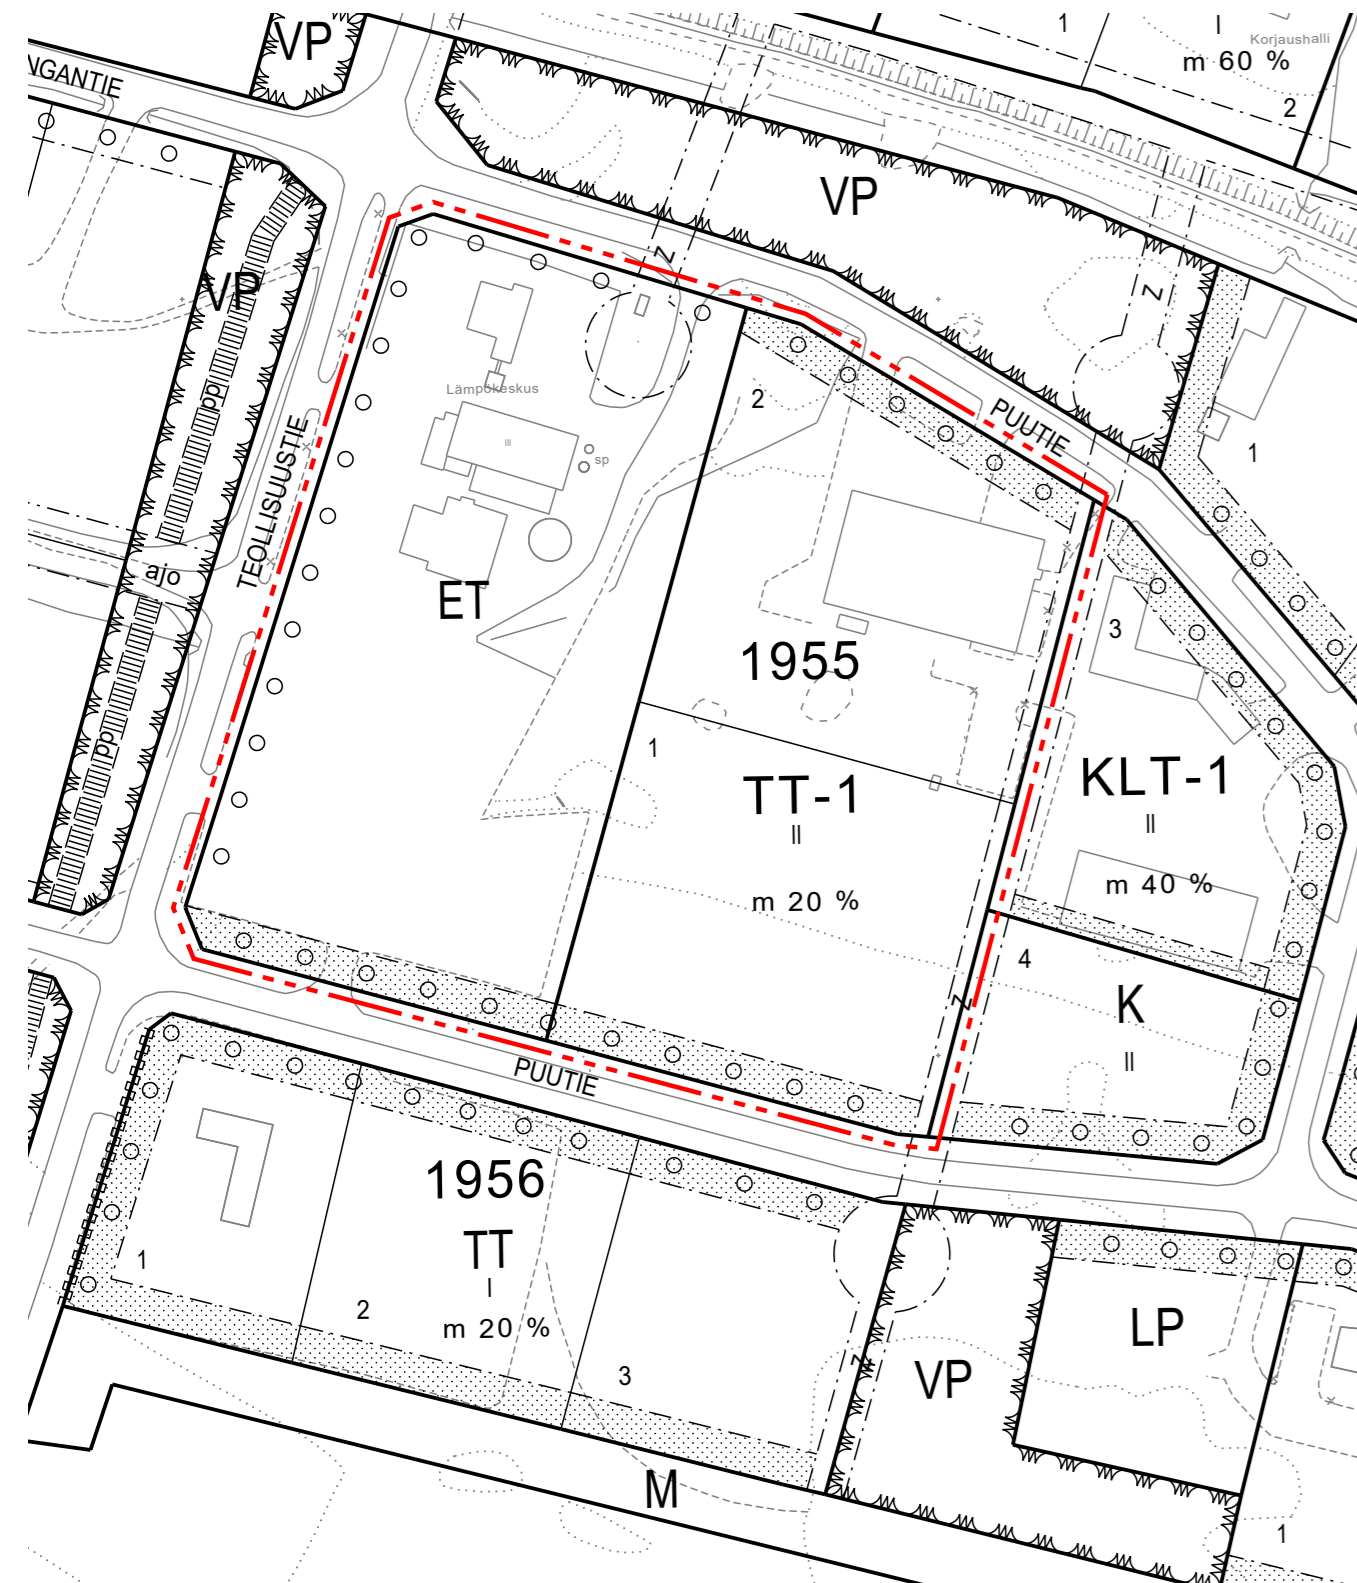

Asemakaavamerkintöjen selitykset:

- TT-1** Teollisuusrakennusten korttelialue. Alueelle ei saa sijoittaa autohajottamaa.
- ET** Yhdyskuntateknistä huoltoa palvelevien rakennusten ja laitosten alue.
- 3 m kaava-alueen rajan ulkopuolella oleva viiva.
- Korttelin, korttelinosan ja alueen raja.
- - -** Osa-alueen raja.
- 1955** Korttelin numero.
- 2** Ohjeellisen tontin numero.
- 2000** Rakennusoikeus kerrosalaneliömetreinä.
- m 20%** Merkintä osoittaa, kuinka monta prosenttia rakennusalueelle sallitusta kerrosalasta saadaan käyttää myymälätiloja varten.
- ||** Roomalainen numero osoittaa rakennusten, rakennuksen tai sen osan suurimman sallitun kerrosluvun.
- Rakennusala.
- Ohjeellinen istutettava alueen osa.
- ○ ○ ○** Säilytettävä/istutettava puurivi.

Asemakaavamääräykset:

Piha-alueilla on varattava riittävästi tilaa hulevesien käsittelyä varten.

SUOMUSSALMI

LÄMPÖKESKUKSEN ALUEEN ASEMAKAAVAN MUUTOS

1:2000

Asemakaavan muutos koskee Suomussalmen lämpökeskuksen alueen asemakaavan muutosta korttelissa 1955.

Asemakaavan muutoksella muodostuu Suomussalmen lämpökeskuksen alueen asemakaavan kortteli 1955.

Tämä pohjakartta on maankäyttö- ja rakennuslain 54c § (11.4.2014/323) mukainen ja vastaa olosuhteita xx.xx.20xx

Jarkko Juntunen
Mittausteknikko

Oulussa 30.11.2022

Kaisa Mäkinen
Kaisa Mäkinen
TKT, arkkitehti, SAFA



Hyväksytty Suomussalmen kunnanhallituksessa xx.xx.xxxx § xxx.

Hyväksytty Suomussalmen kunnanvaltuustossa xx.xx.xxxx § xxx.