



TASOPIRUSTUS 1:50

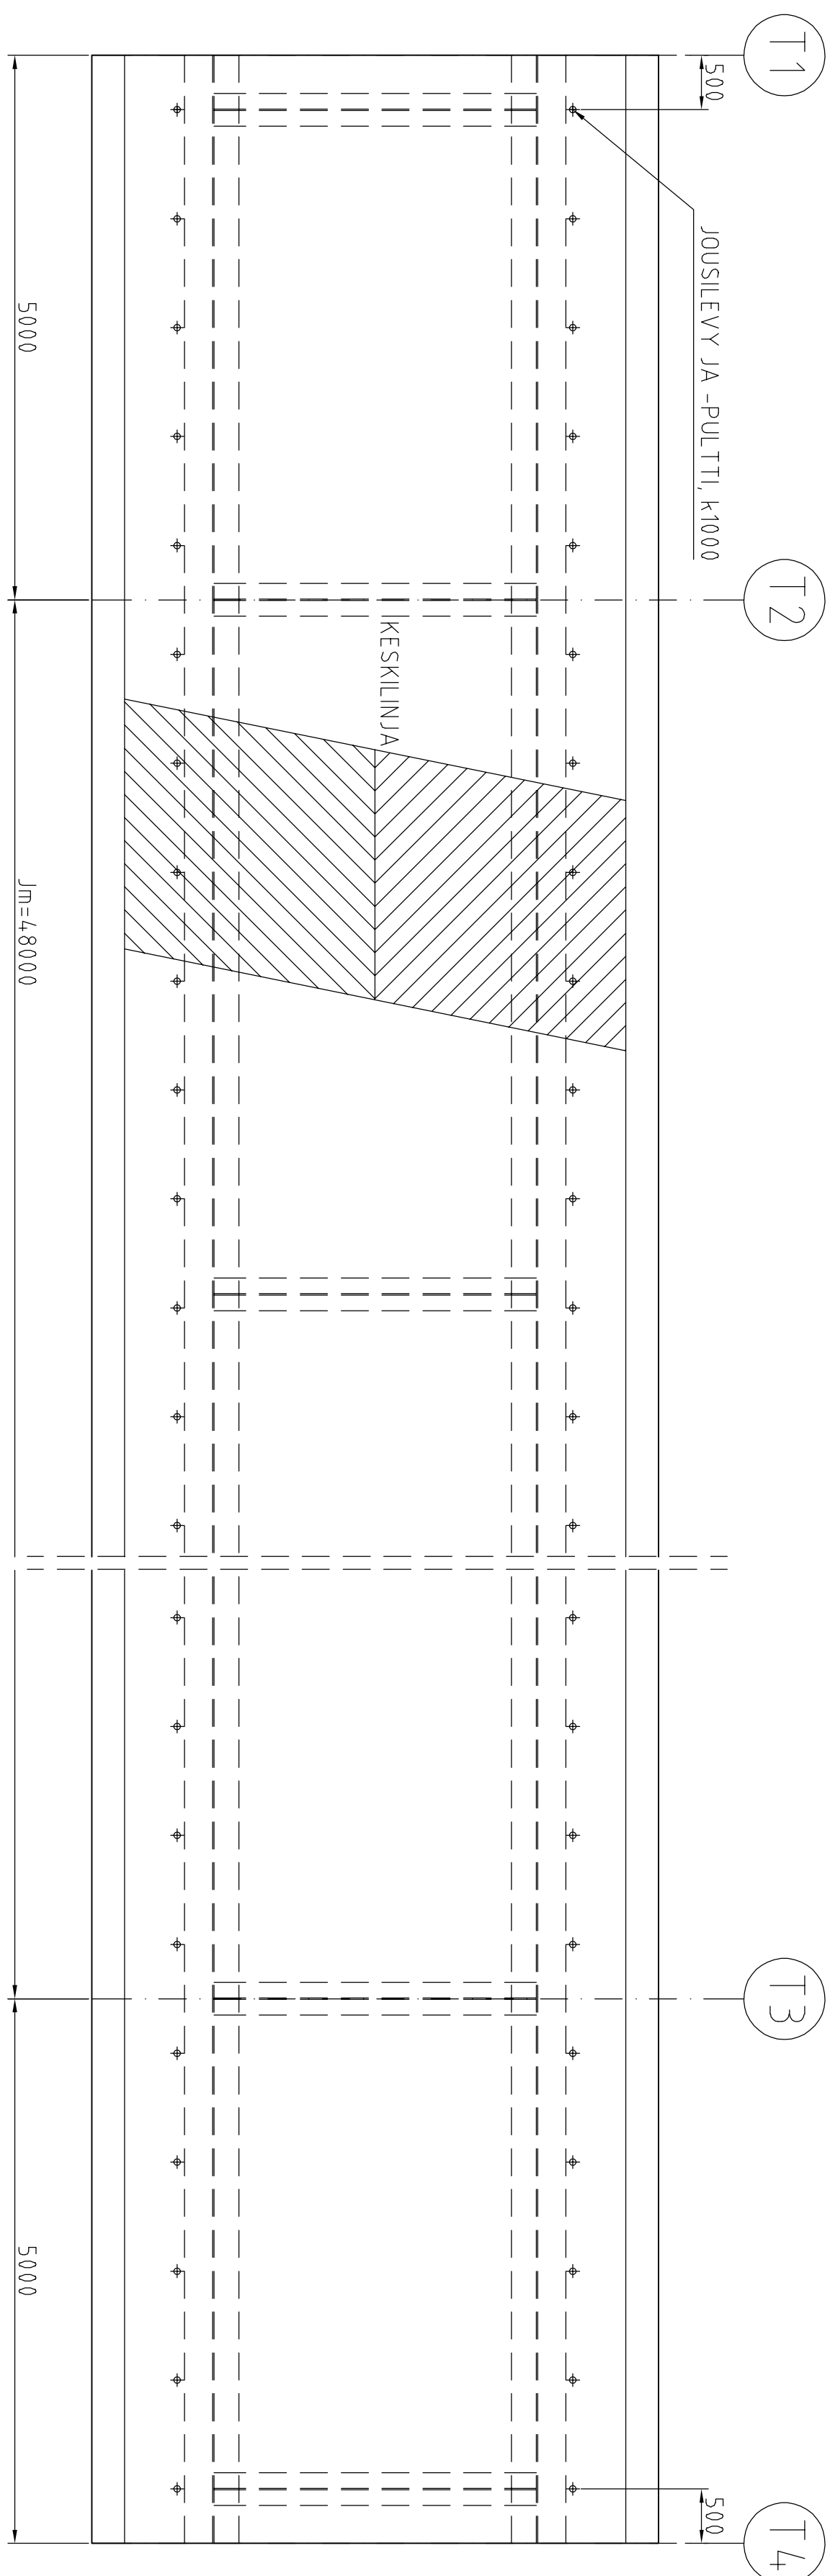


KANSILANKKUJEN NAULAUS 1:10

NAULAT 100x3,4 KUUMASINKITY

- NAULAU 1. LANKKUN
- × NAULAU 2. LANKKUN

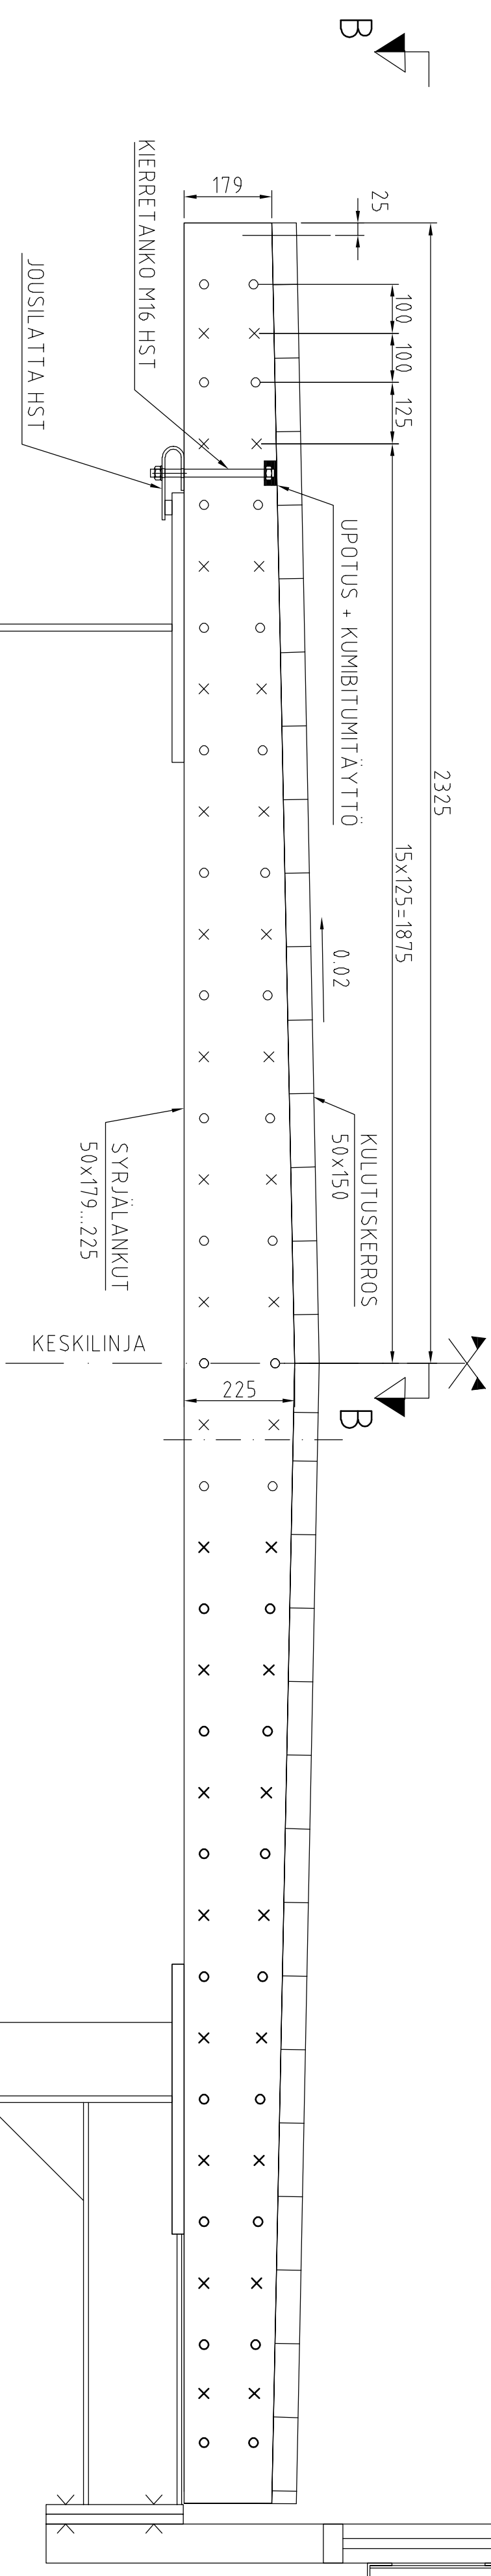


B-B 1:10

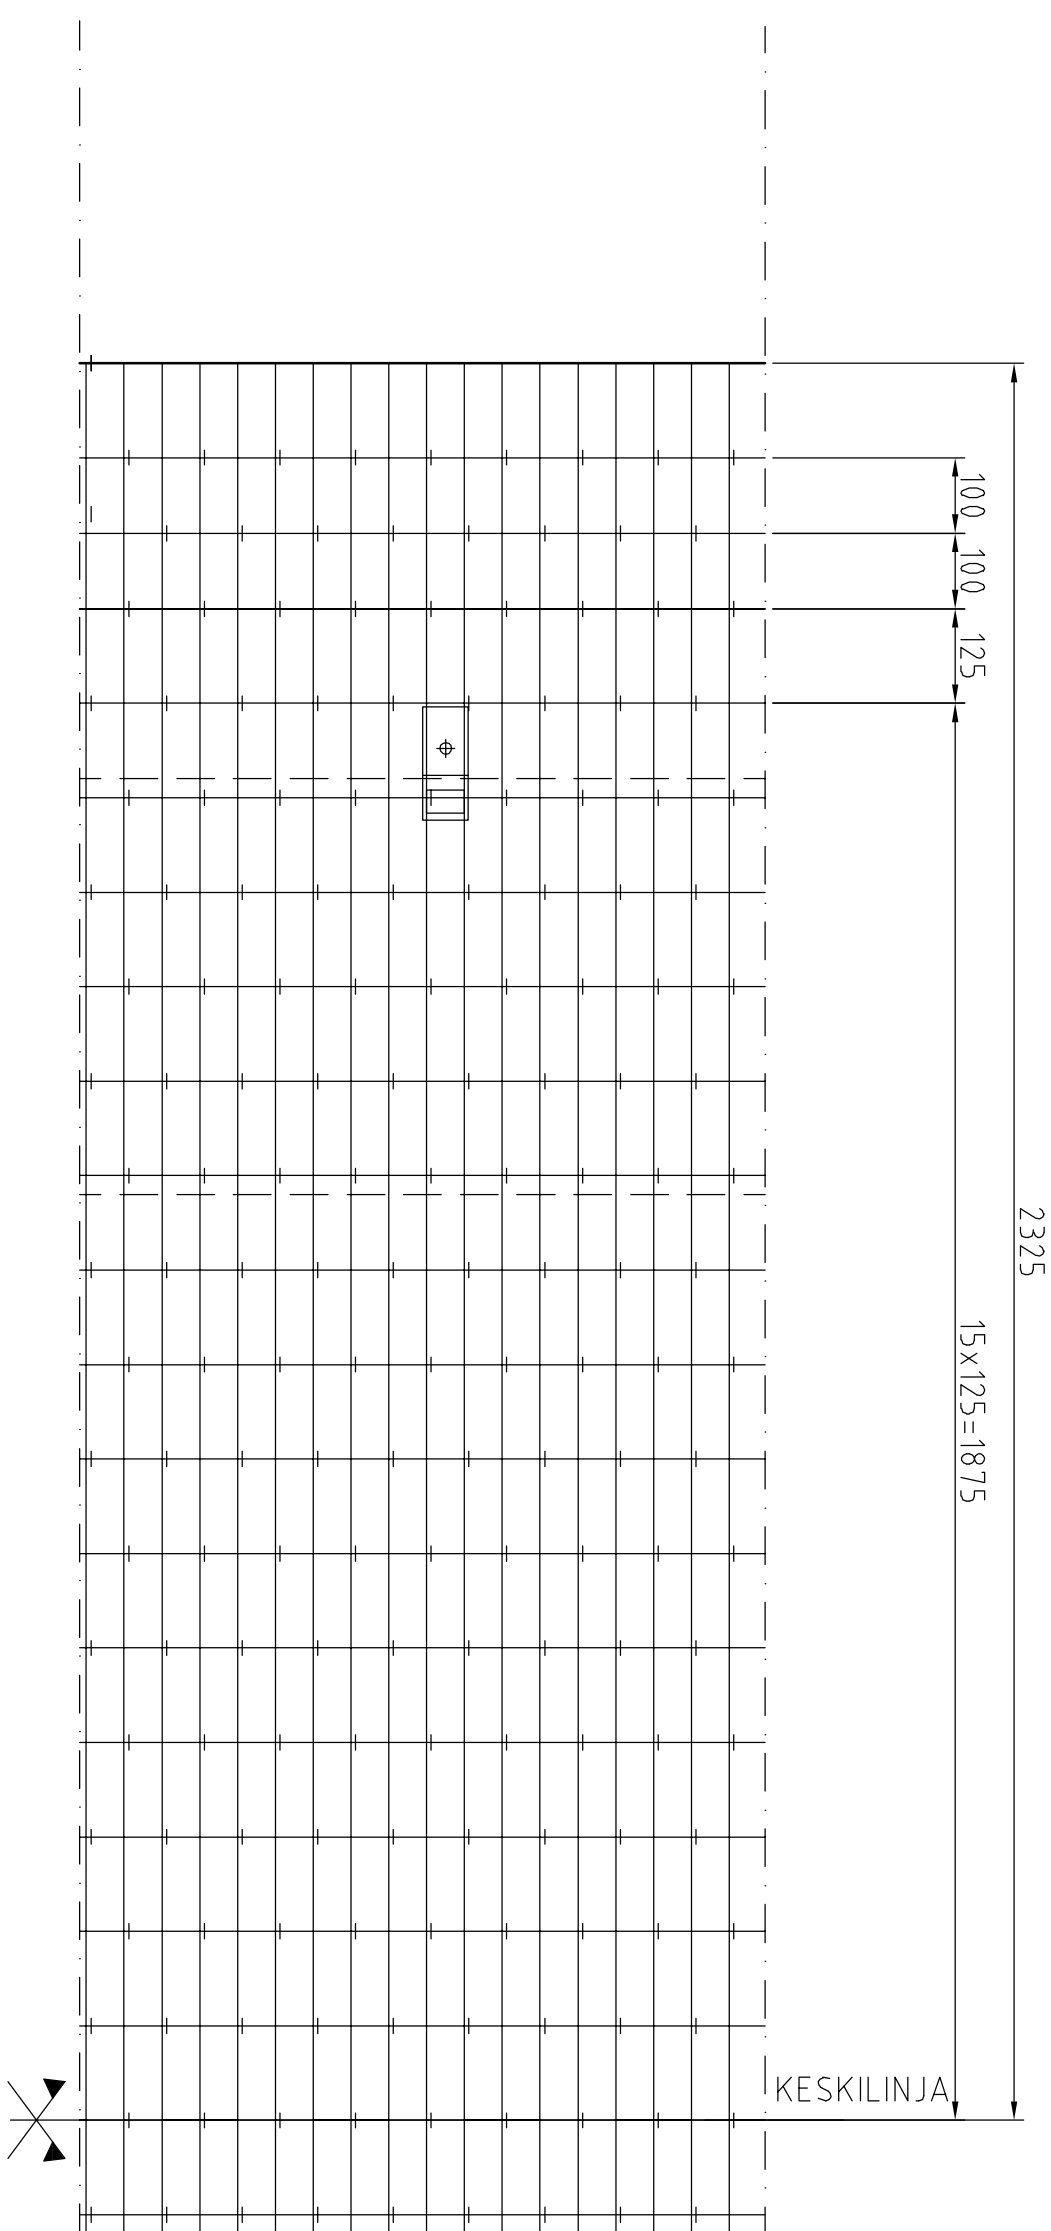

JOUSILATTA 11:5

HST

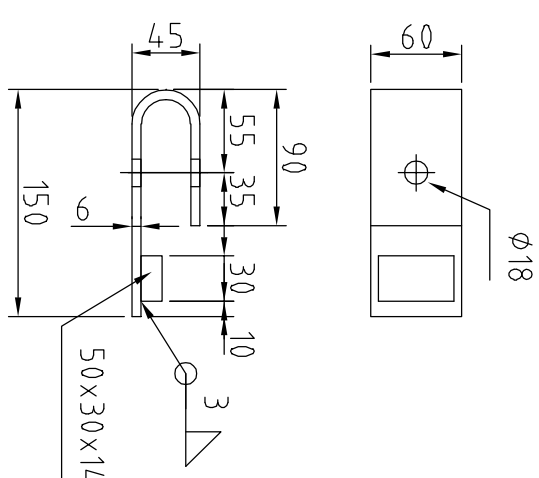

MATERIAALIT:

PUUKANSI:

-SYRJÄLANKUT 50x179...225 JA KULUTUSKERROS 50x150 C30, KYLLÄSTYSLUOKKA A

RUUVIT JA KIERRETANGOT:

-HAPONKESTÄVÄ A4, EN ISO 3506-1


JOUSILATTA JA KYNNELLEVY

- HAPONKESTÄVA EN 1.4404

## KULTUUSLANKUTUKSEN RUUVAAUS 1:20

RUUVIT 6x125 HST

KAIDEPYLVAIDEN KOHDALLA REUNAULOKEELLA TERÄSPOIKKIPALKIT

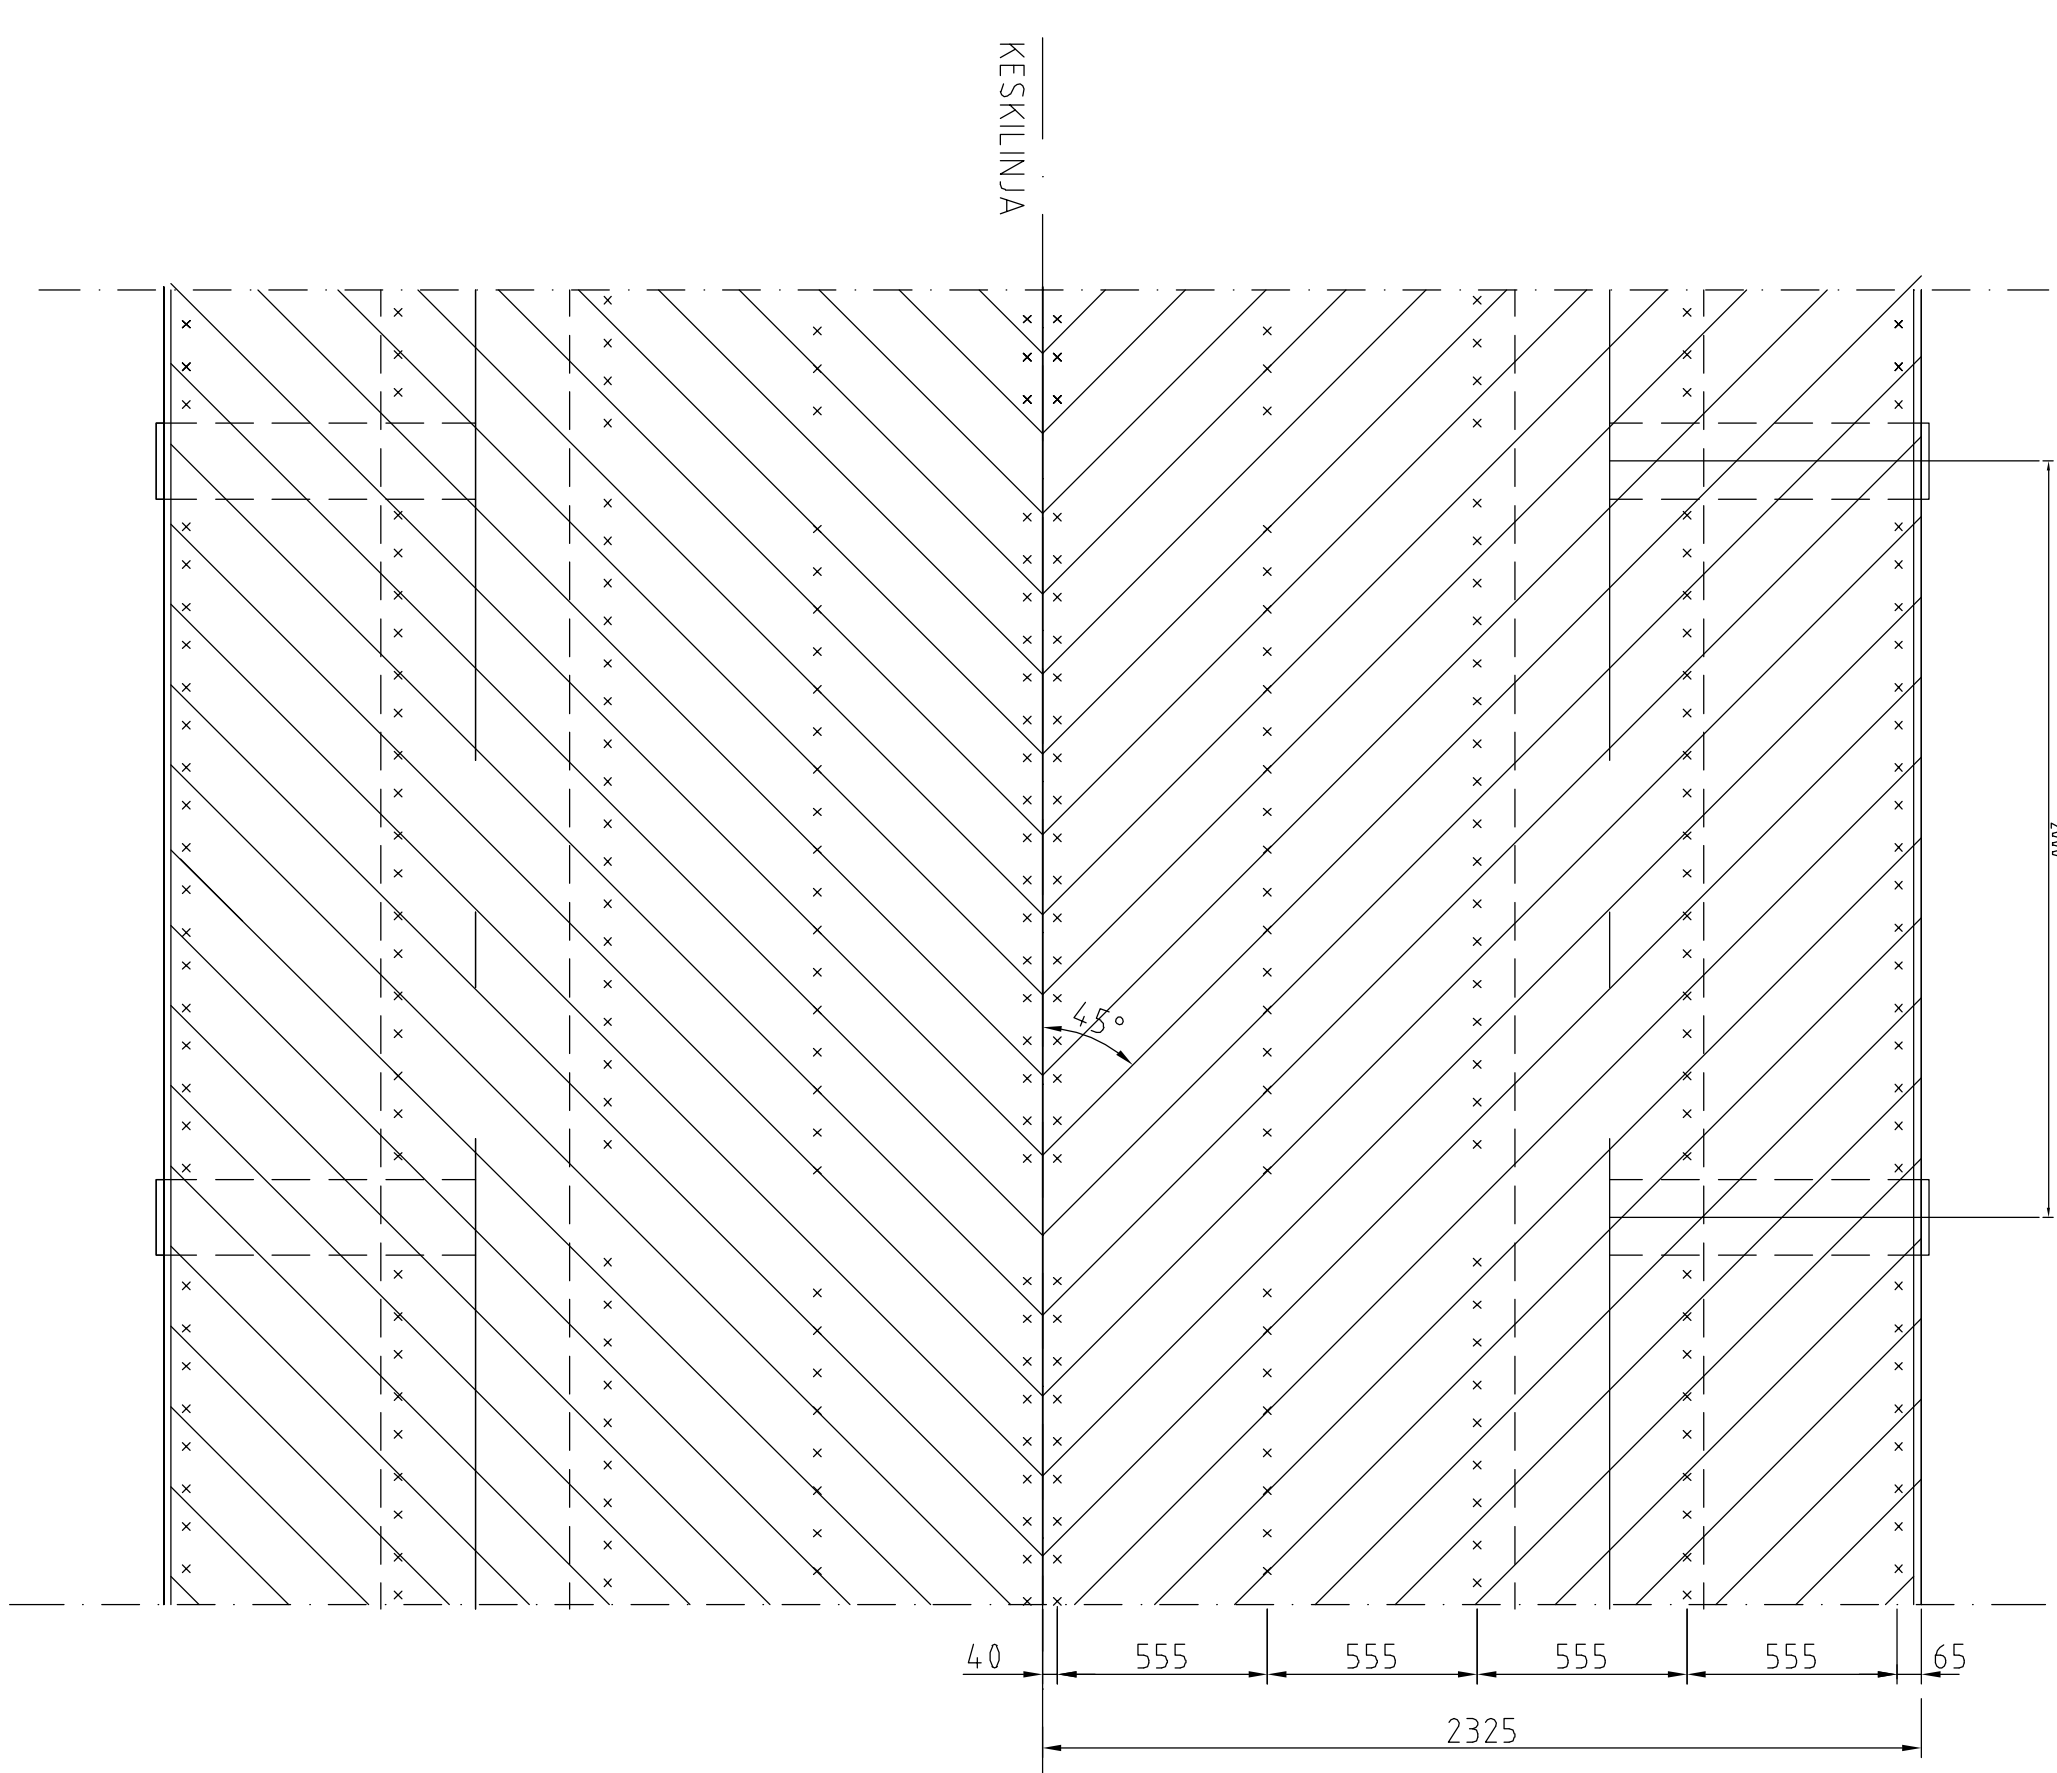

ESIKOPIO 10.6.2022 TILAAJAN TARKASTUKSEEN

| Rev.                                                                | Muutos                                                     | Summa                                               | Hyv.                                         |
|---------------------------------------------------------------------|------------------------------------------------------------|-----------------------------------------------------|----------------------------------------------|
| A                                                                   | KÄIDE JA RUUNAALAKKI MUUTETTU<br>ERIKOSVALAISTUS POISTETTU | Summa<br>10.6.2022                                  | Hyv.                                         |
| SUOMUSSALMI<br>TEKNISET PALVELUT                                    |                                                            |                                                     |                                              |
| EMÄLÖJEN KEVYEN LIIKENTEEN SILTA<br>RAKENNUSSUUNNITELMA<br>PUUKANSI |                                                            | Hyv.                                                |                                              |
|                                                                     |                                                            | Tark.                                               |                                              |
|                                                                     |                                                            | Summa                                               |                                              |
|                                                                     |                                                            | Koord. jlp,<br>ETRS – GK20<br>korjaus jlp,<br>NZ000 |                                              |
|                                                                     |                                                            | Mittausk.<br>1:50<br>1:20<br>1:10<br>1:5            |                                              |
| 80                                                                  | SILTALOJEN SUUNNITELMAT                                    | Hyv.                                                | Pil. no                                      |
|                                                                     |                                                            |                                                     |                                              |
| Suunnittelija                                                       |                                                            | 314710 / c-4                                        |                                              |
| WSP Finland Oy                                                      | WSP                                                        | 8.3.2021                                            | Tekn. Jussi Pinola<br>Suunn. Antti Kerplaine |