




OTE VOIMASSA OLEVASTA ASEMAKAAVASTA,  
JOTA MUUTETAAN  
1:2000

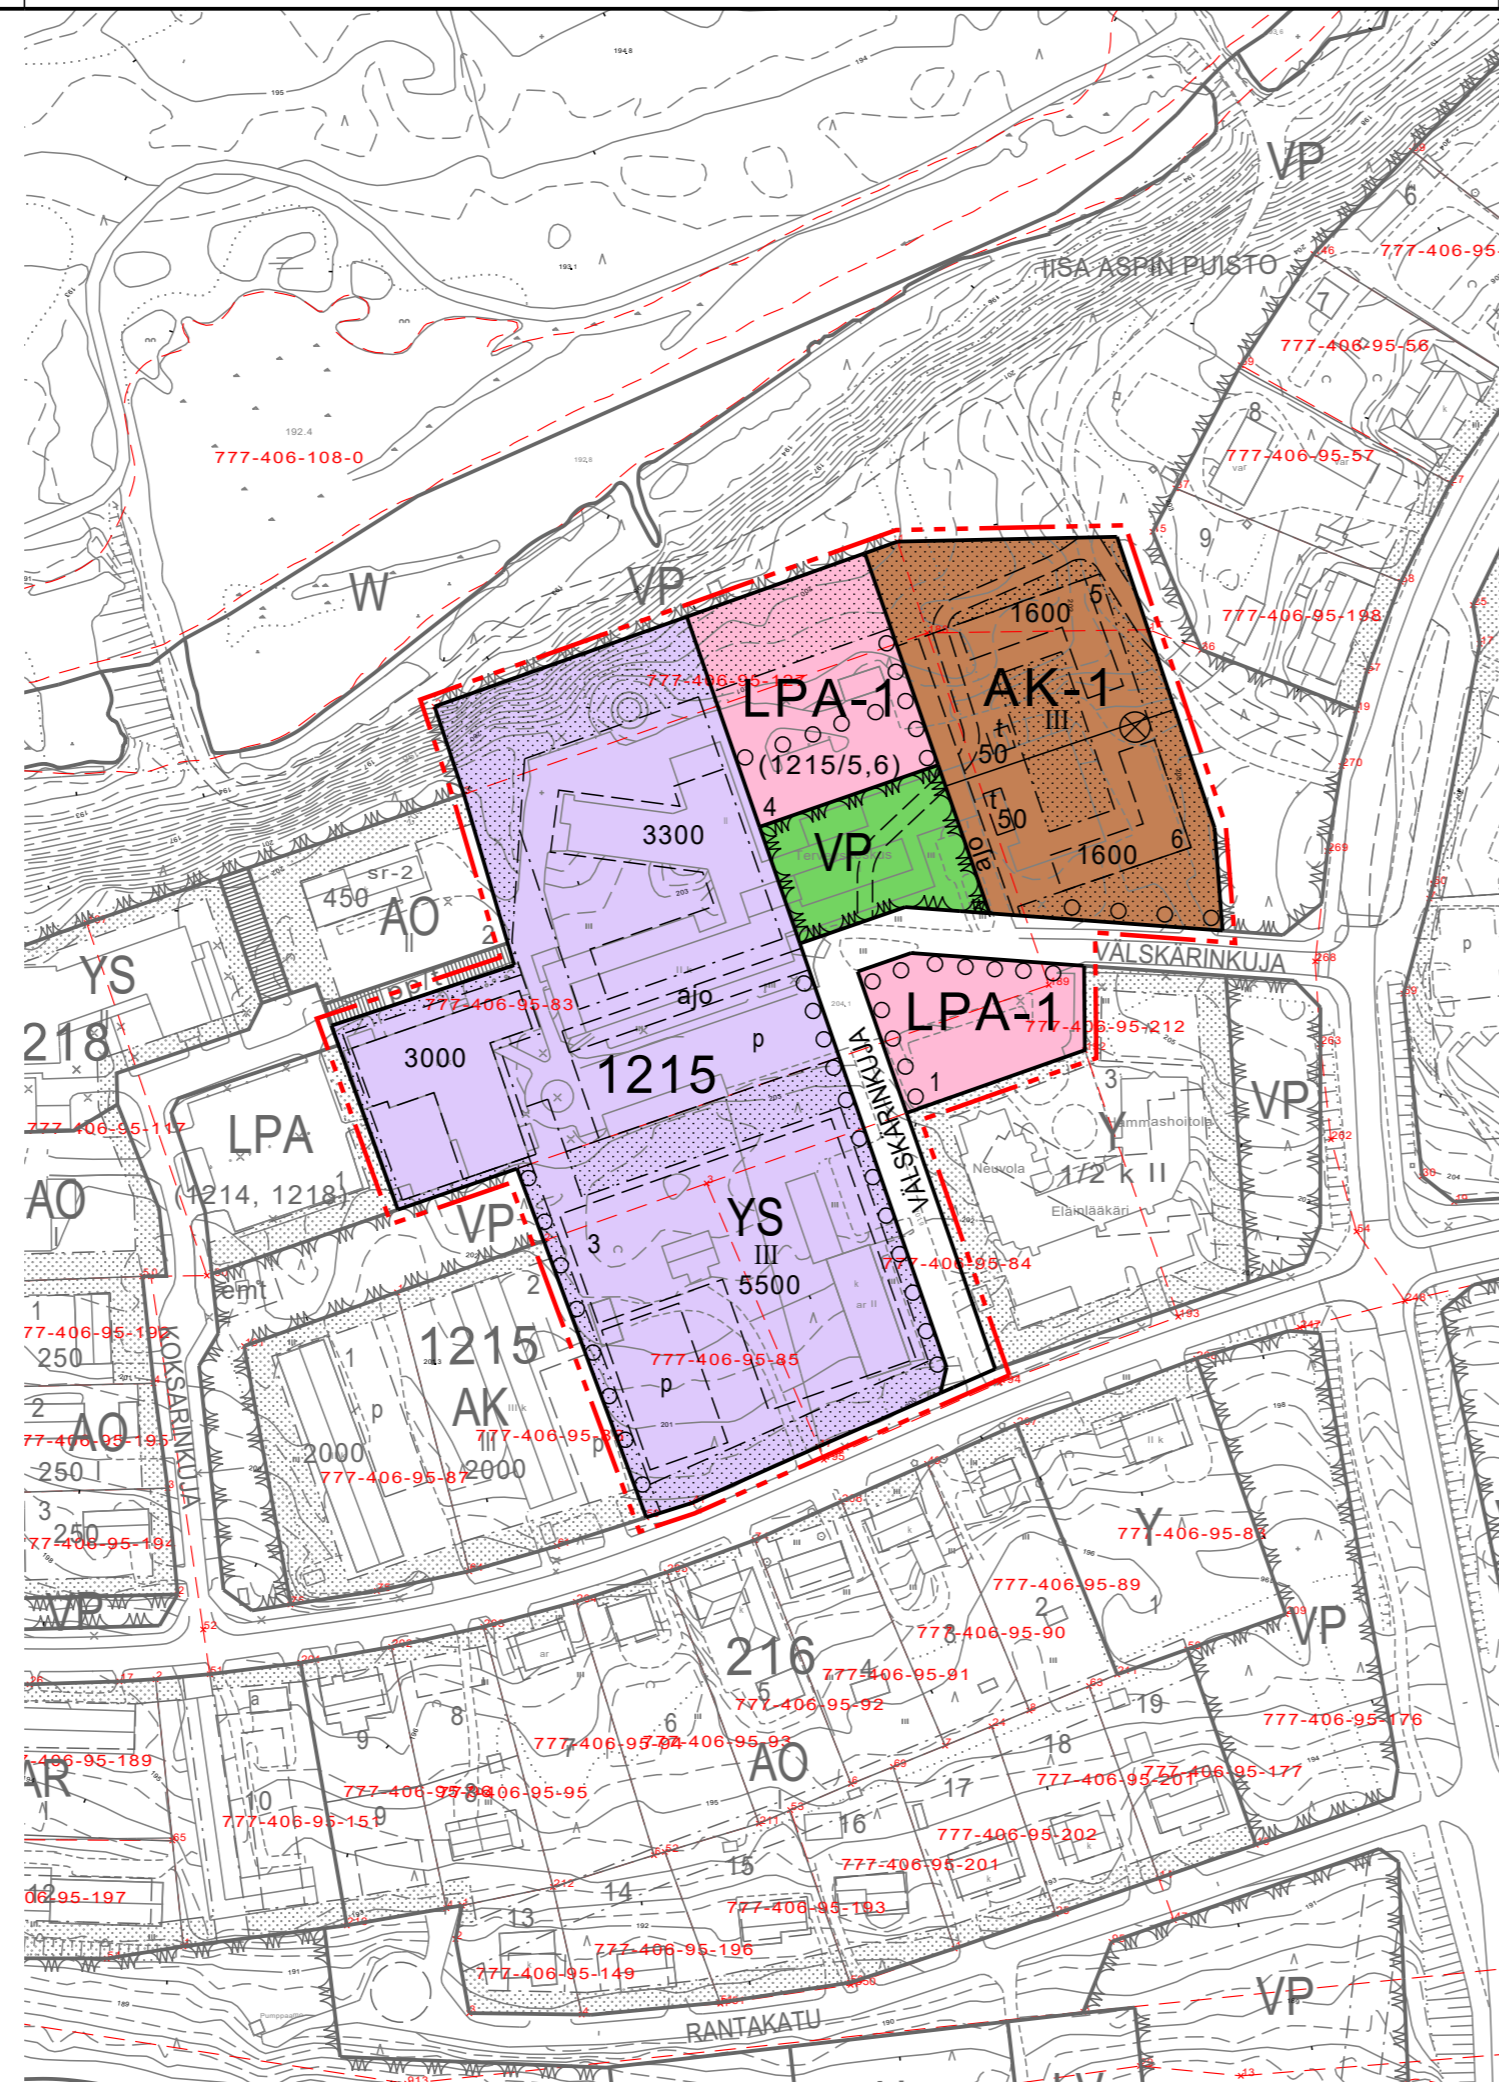

Asemakaavamerkintöjen selitykset:

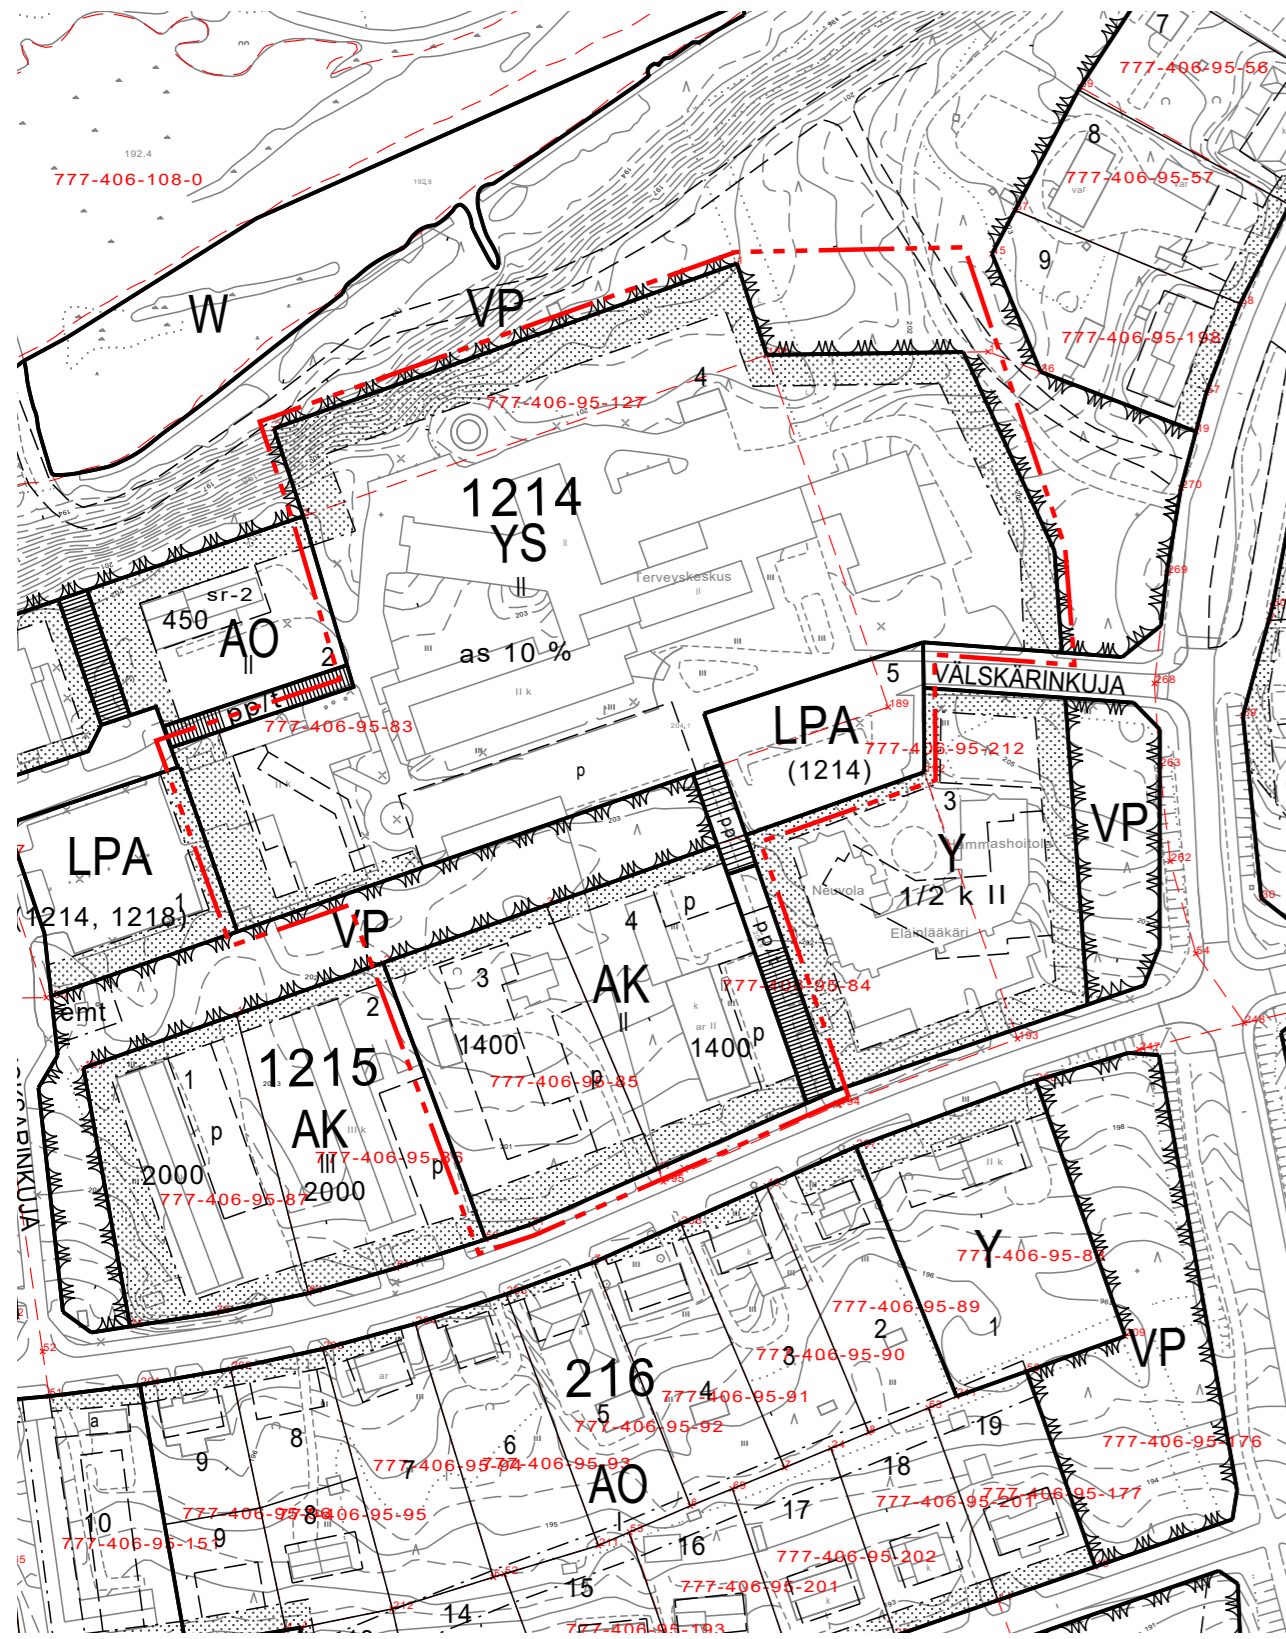


Asuinkerrostalojen korttelialue.  
Alueelle saa rakentaa vanhusten asuntoja.

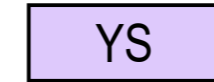

Sosiaalitointa ja terveydenhuoltoa palvelevien rakennusten korttelialue.



Puisto.

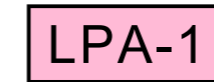


Autopaikkojen korttelialue.  
Pysäköintialue on kivittävä ja jäsennettävä istutuksin pienempiin kokonaisuuksiin. Pysäköintialue on rajattava pensain ja puuryhmin.



3 m kaava-alueen rajan ulkopuolella oleva viiva.



Korttelin, korttelinosan ja alueen raja.

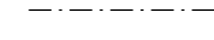


Osa-alueen raja.




Ohjeellinen alueen tai osa-alueen raja.




Kadun, tien, katuaukion, torin, puiston tai muun yleisen alueen nimi.

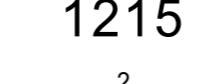


Korttelin numero.

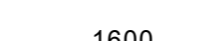

Ohjeellisen tontin numero.

 

Rakennusoikeus kerrosalaneliömetreinä.

 

Roomalainen numero osoittaa rakennusten, rakennuksen tai sen osan suurimman sallitun kerrosluvun.



Ohjeellinen rakennusala.



Istutettava alueen osa.




Säilytettävä/istutettava puurivi.




Katu.




Ohjeellinen ajoyhteys.

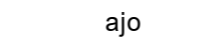

Ohjeellinen pysäköimispaikka.

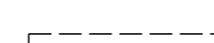

Ohjeellinen pysäköimispaikka.

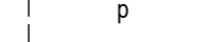

Suojeltava puu.




Ohjeellinen polku.



Sulussa olevat numerot osoittavat korttelin ja tontit, joiden autopaikkoja saa alueelle sijoittaa.



Suojeltava puu.

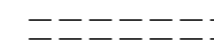

Ohjeellinen polku.

# SUOMUSSALMI

## ASEMAKAAVAN MUUTOS TERVEYSKESKUKSEN ALUEELLA

1:2000

Asemakaavan muutos koskee Suomussalmen terveyskeskuksen alueen asemakaavan kortteleita 1214 ja 1215 sekä niihin liittyviä virkistys- ja katualueita.

Asemakaavan muutoksella muodostuu Suomussalmen terveyskeskuksen alueen asemakaavan kortteli 1215 sekä siihen liittyvät virkistys- ja katualueet.

Tämä pohjakartta on maankäyttö- ja rakennuslain 54c § (11.4.2014/323) mukainen ja vastaa olosuhteita xx.xx.20xx

Jarkko Juntunen  
Mittausteknikko

Oulussa 26.10.2022

*Kaisa Mäkinieni*  
Kaisa Mäkinieni  
TKT, arkkitehti, SAFA



Hyväksytty Suomussalmen kunnanhallituksessa xx.xx.xxxx § xxx.

Hyväksytty Suomussalmen kunnanvaltuustossa xx.xx.xxxx § xxx.