
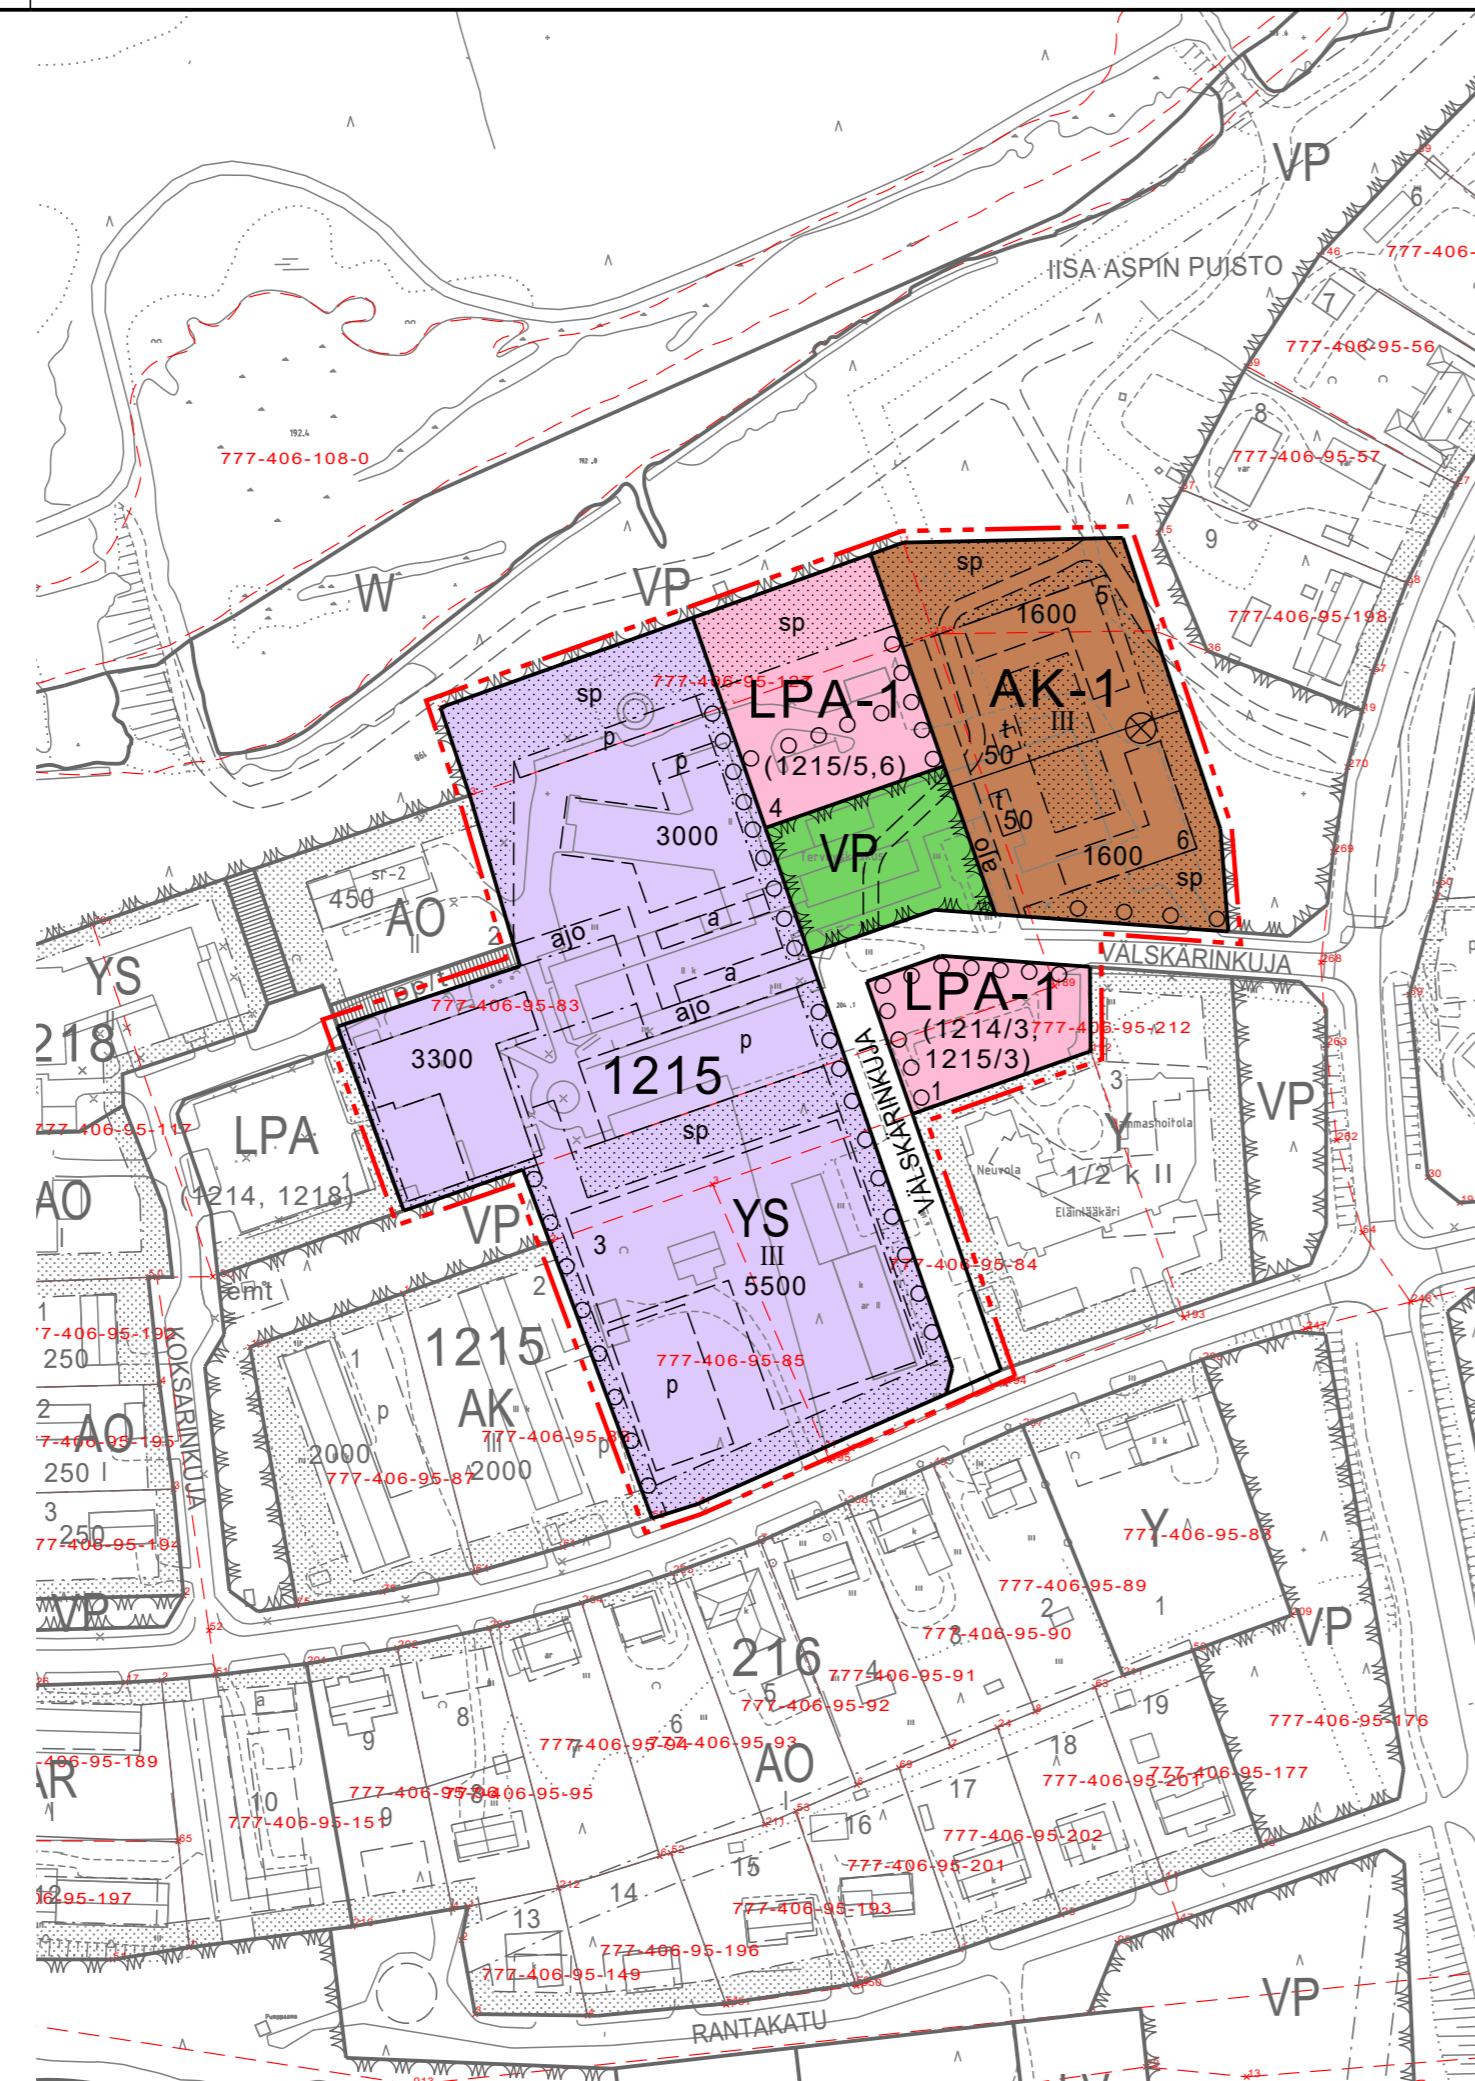


OTE VOIMASSA OLEVASTA ASEMAKAAVASTA,
JOTA MUUTETAAN
1:2000

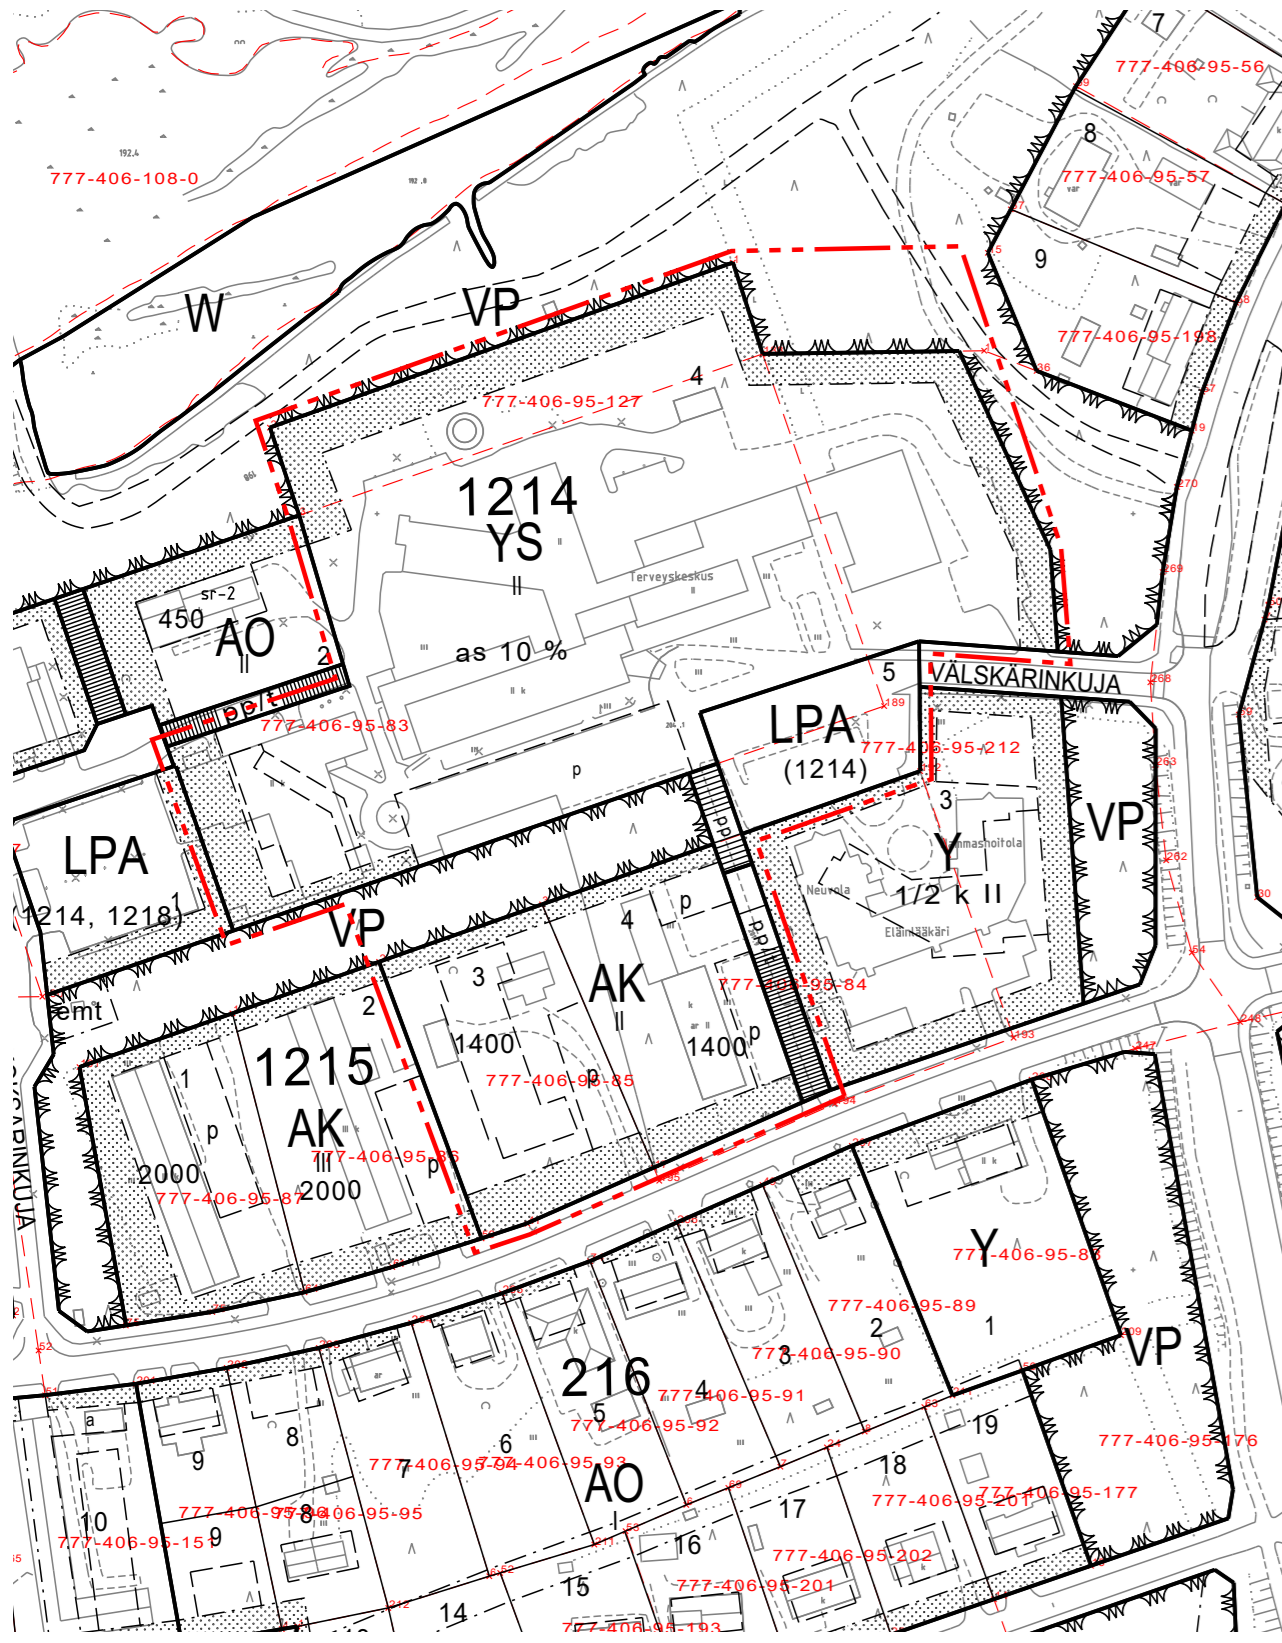

Asemakaavamerkintöjen selitykset:

AK-1	Asuinkerrostalojen korttelialue. Alueelle saa rakentaa vanhusten asuntoja.
YS	Sosiaalitointa ja terveydenhuoltoa palvelevien rakennusten korttelialue.
VP	Puisto.
LPA-1	Autopaikkojen korttelialue. Pysäköintialue on kivettävä ja jäsennettävä istutuksin pienempiin kokonaisuuksiin. Pysäköintialue on rajattava pensain ja puuryhmiin.
	3 m kaava-alueen rajan ulkopuolella oleva viiva.
	Korttelin, korttelinosan ja alueen raja.
	Osa-alueen raja.
	Ohjeellinen alueen tai osa-alueen raja.
VÄLSKÄRINKUJA	Kadun, tien, katuaukion, torin, puiston tai muun yleisen alueen nimi.
1215	Korttelin numero.
2	Ohjeellisen tontin numero.
1600	Rakennusoikeus kerrosalaneliömetreinä.
II	Roomalainen numero osoittaa rakennusten, rakennuksen tai sen osan suurimman sallitun kerrosluvun.
	Ohjeellinen rakennusala.
	Istutettava alueen osa.
	Säilytettävä/istutettava puurivi.
	Katu.
	Ohjeellinen ajoyhteys.
	Ohjeellinen pysäköimispaikka.
	Ohjeellinen auton säilytyspaikan rakennusala.
	Säilytettävä puusto.

	Ohjeellinen säilytettävä puusto.
	Sulussa olevat numerot osoittavat korttelin ja tontit, joiden autopaikkoja saa alueelle sijoittaa.
	Suojeltava puu.
	Ohjeellinen polku.

Asemakaavamääräykset:

Piha-alueille on varattava riittävästi tilaa lumen käsittelyä ja varastointia sekä hulevesien käsittelyä varten.

SUOMUSSALMI

ASEMAKAAVAN MUUTOS TERVEYSKESKUKSEN ALUEELLA

1:2000

Asemakaavan muutos koskee Suomussalmen terveyskeskuksen alueen asemakaavan kortteleita 1214 ja 1215 sekä niihin liittyviä virkistys- ja katualueita.

Asemakaavan muutoksella muodostuu Suomussalmen terveyskeskuksen alueen asemakaavan kortteli 1215 sekä siihen liittyvät virkistys- ja katualueet.

Tämä pohjakartta on maankäyttö- ja rakennuslain 54c § (11.4.2014/323) mukainen ja vastaa olosuhteita xx.xx.20xx

Jarkko Juntunen
Mittausteknikko

Oulussa 17.5.2023

Kaisa Winblad
Kaisa Winblad
TKT, arkkitehti, SAFA



Hyväksytty Suomussalmen kunnanhallituksessa xx.xx.xxxx § xxx.

Hyväksytty Suomussalmen kunnanvaltuustossa xx.xx.xxxx § xxx.