KATUJEN TALVIHOITOLUOKAT
SUOMUSSALMI

II lk
III lk
K 2
K 3
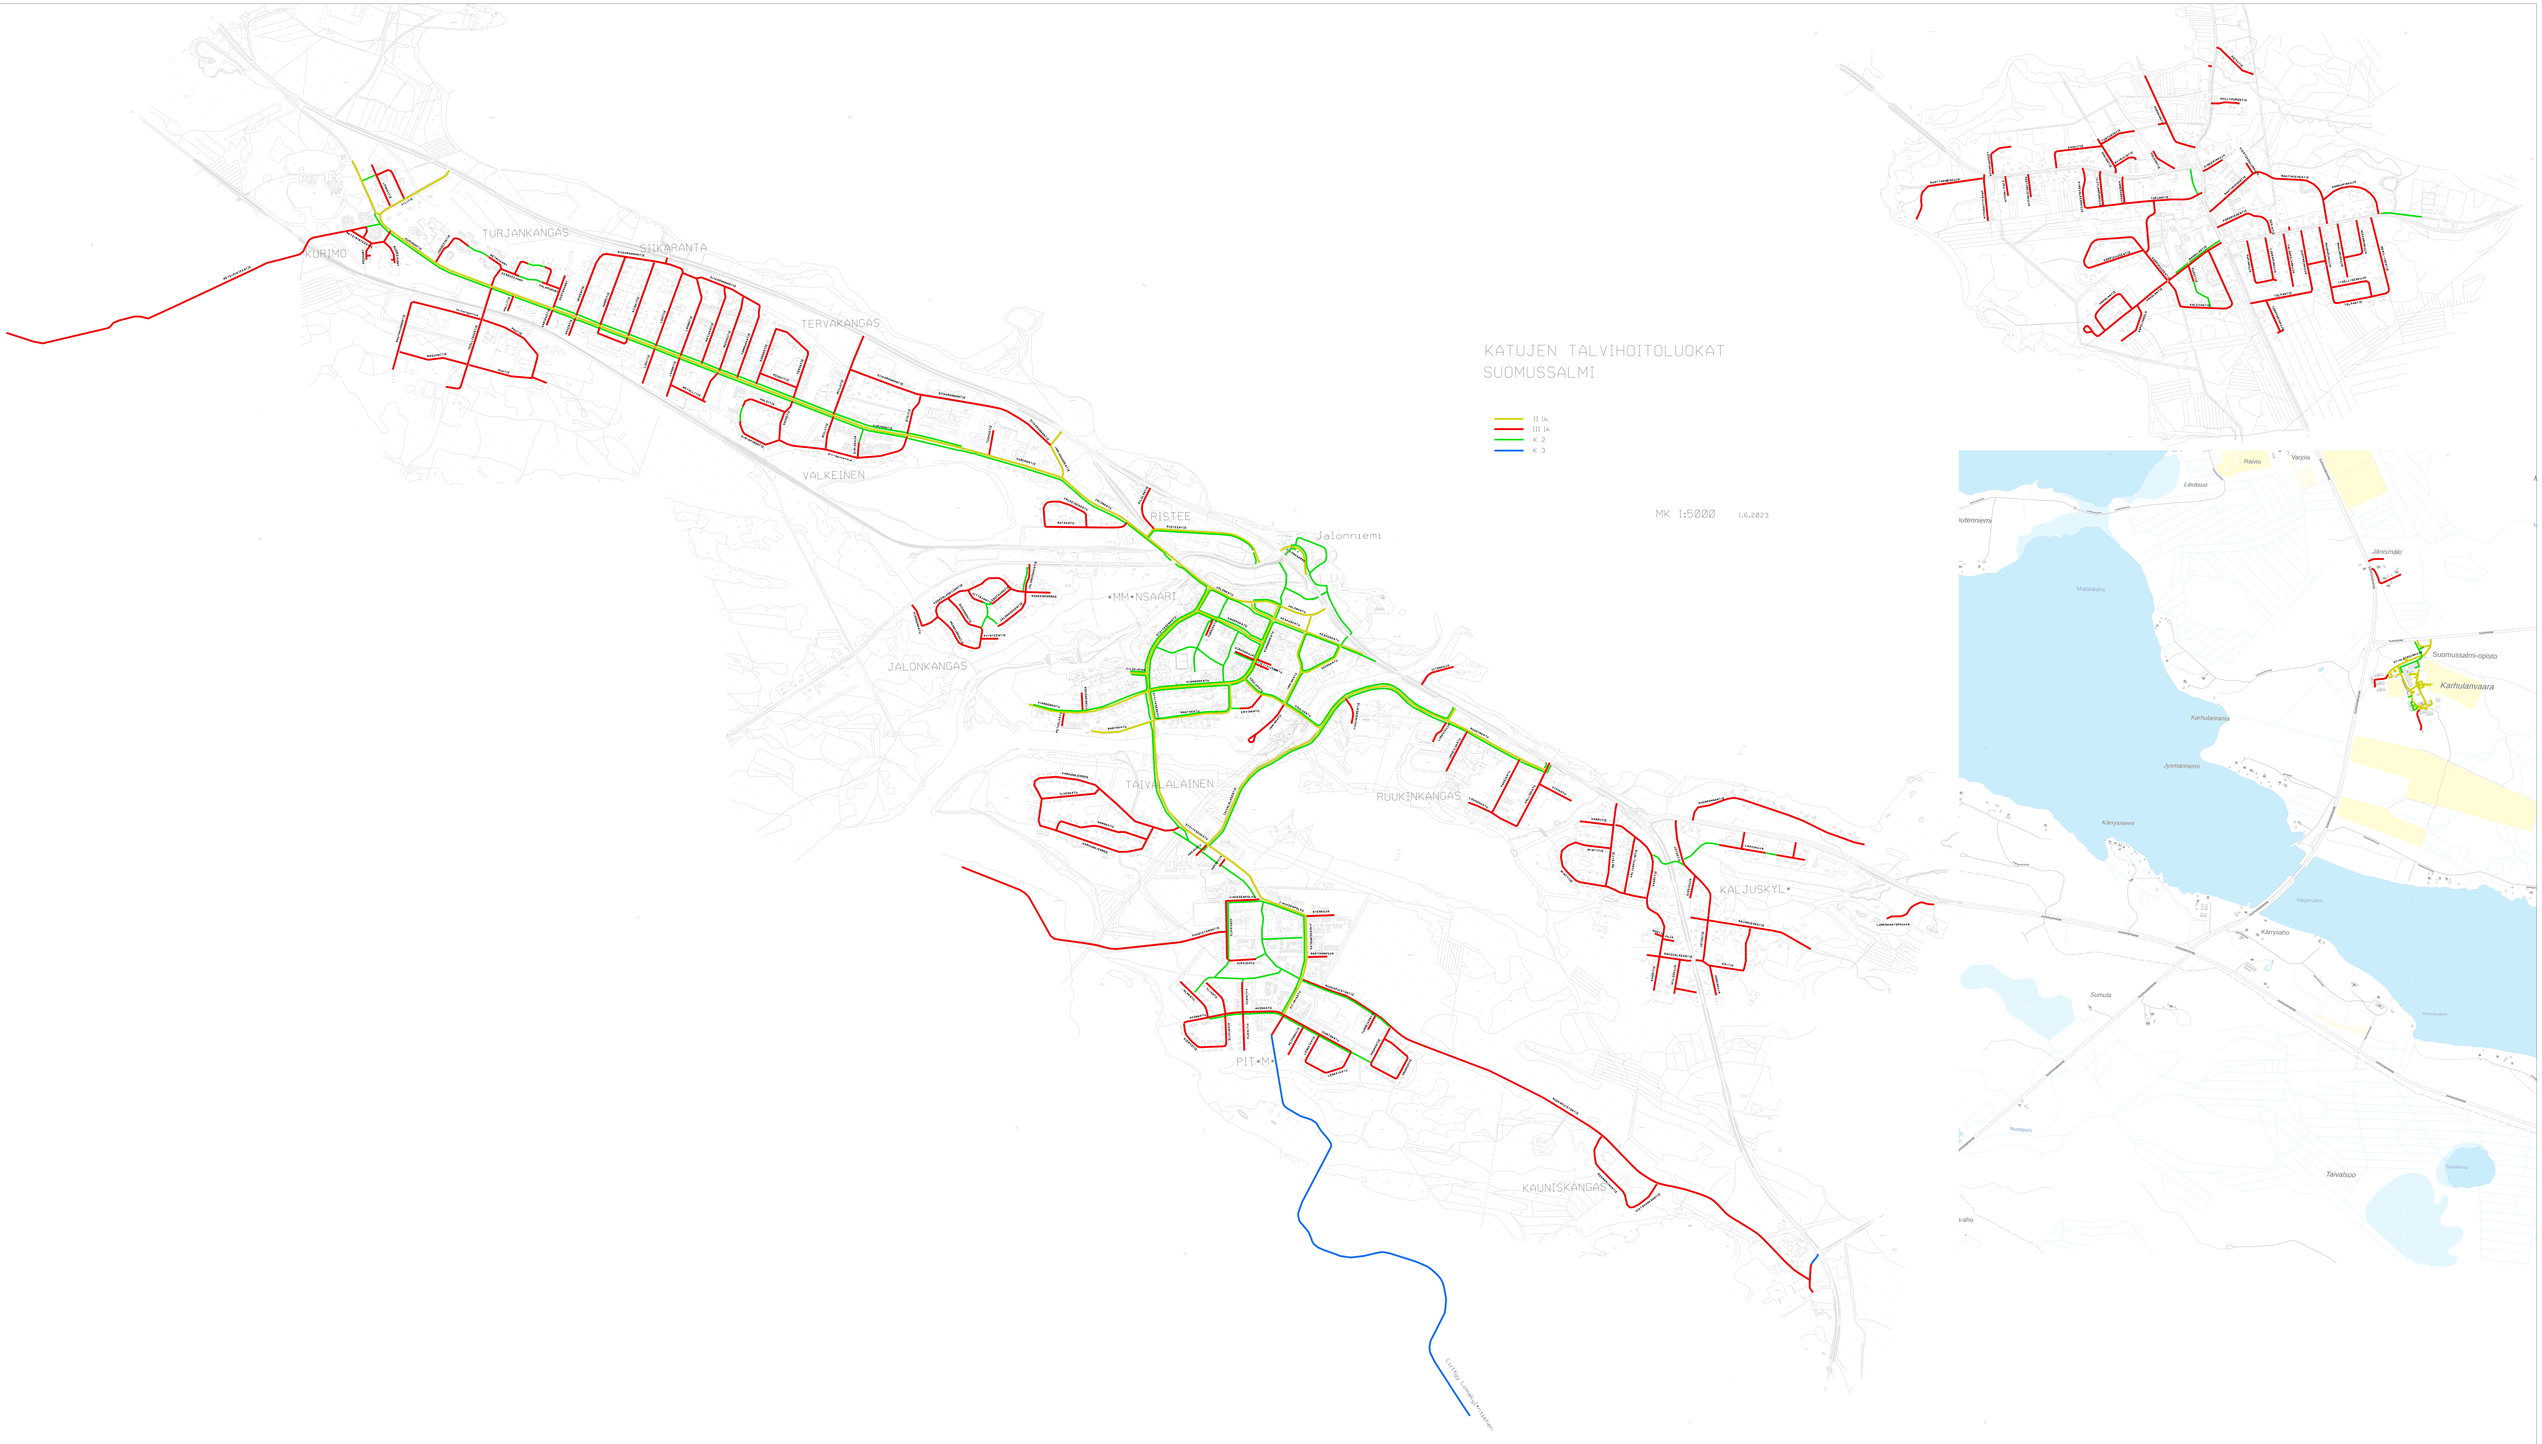
MK 1:5000 1.6.2023