



OTE VOIMASSA OLEVASTA ASEMAKAAVASTA,
JOTA MUUTETAAN
1:2000

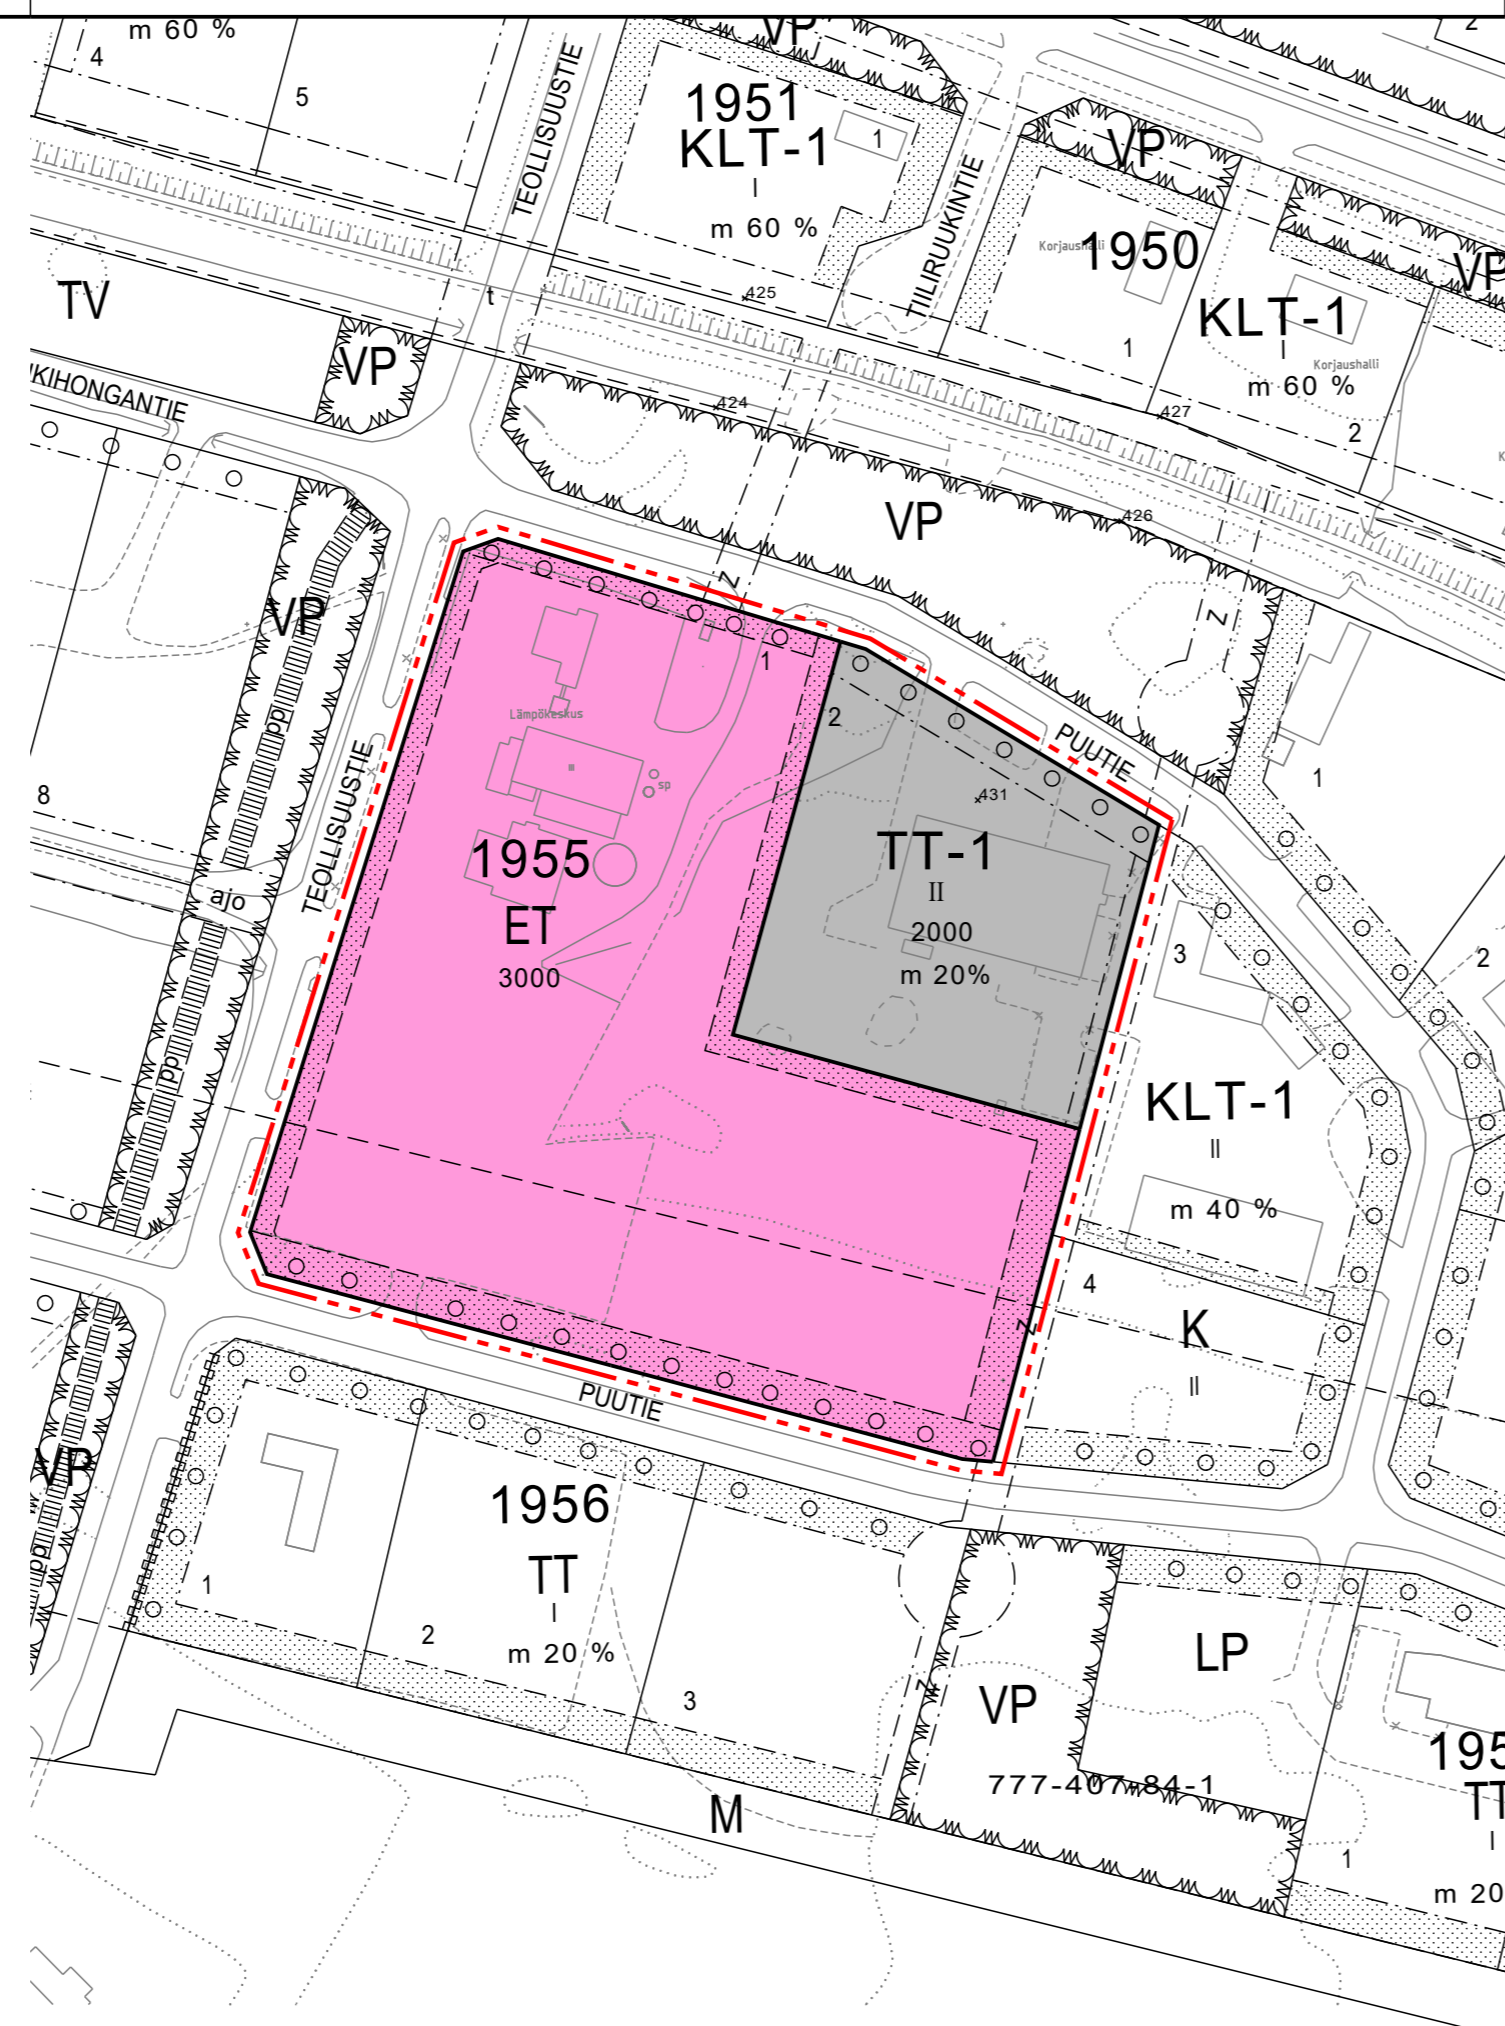

Asemakaavamerkintöjen selitykset:

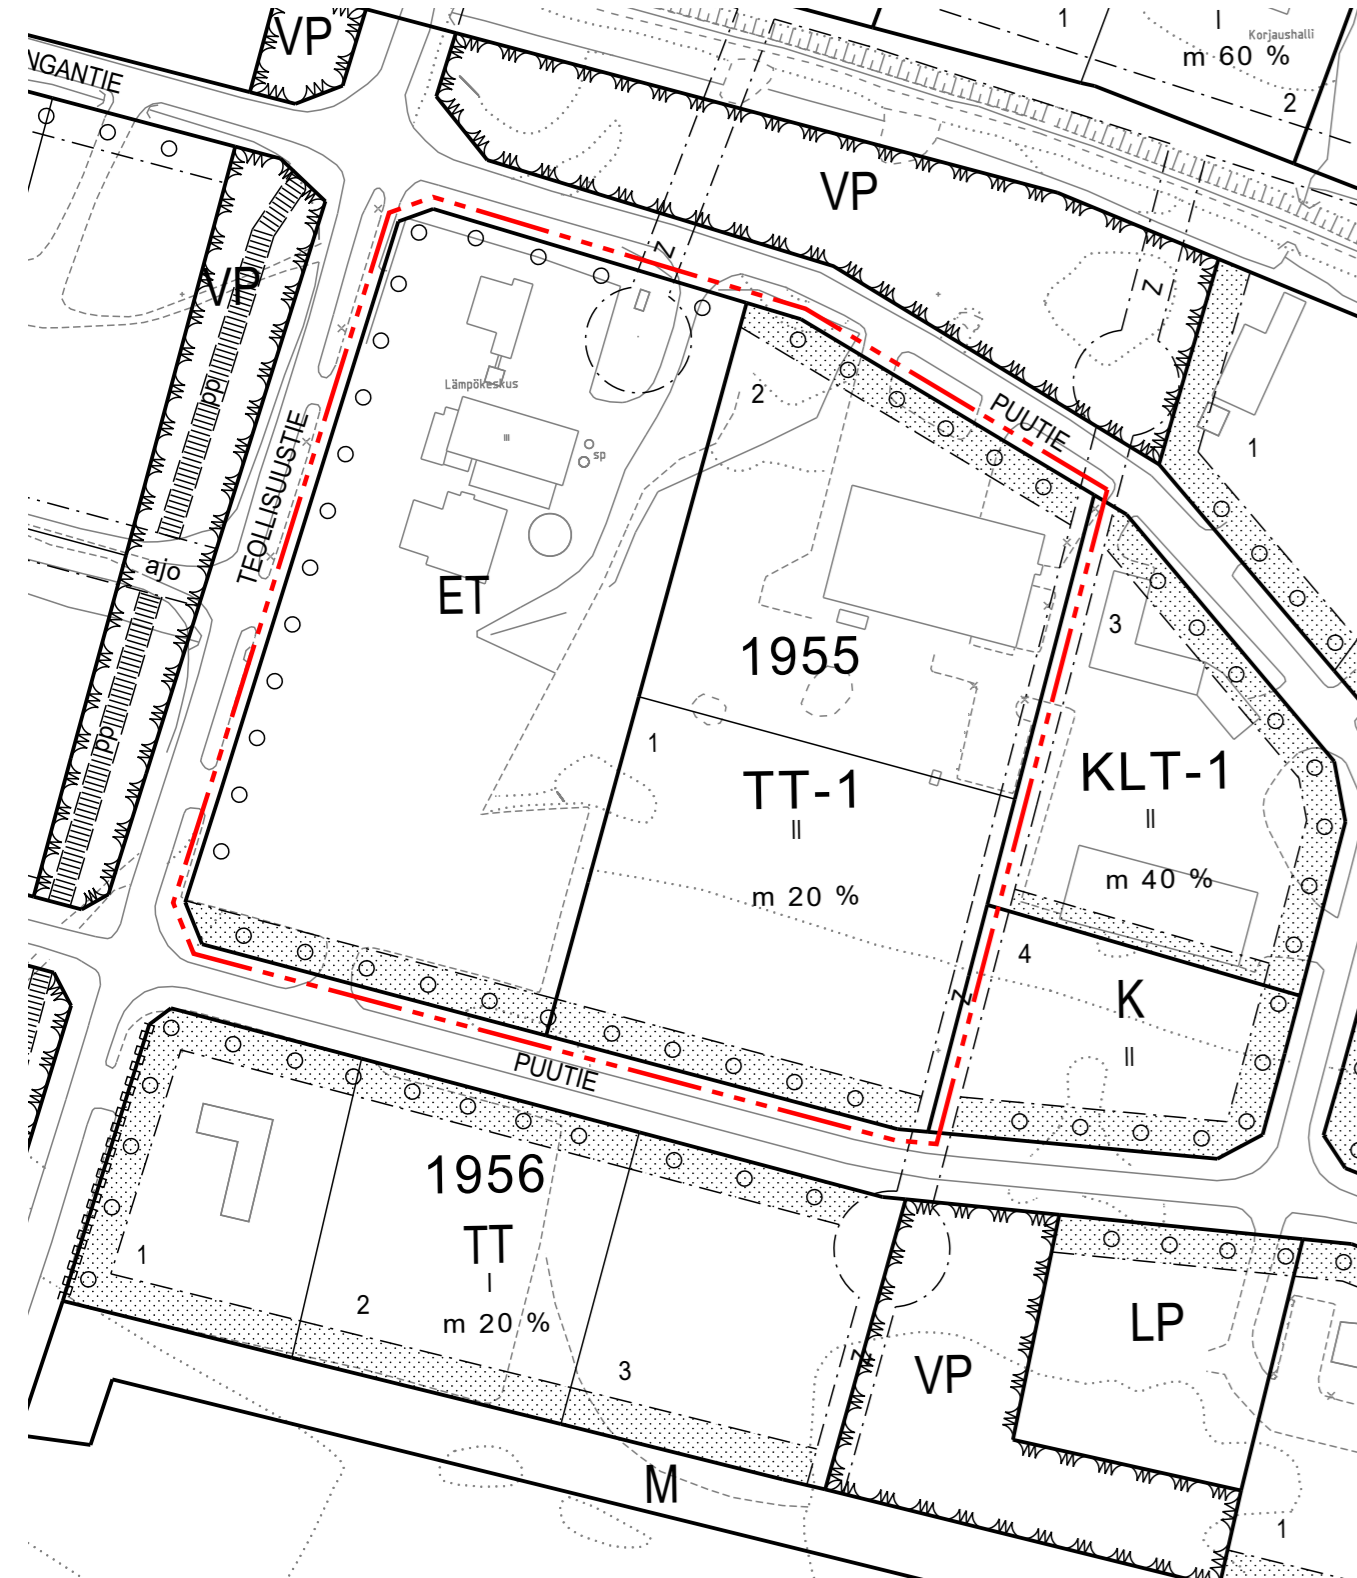


Teollisuusrakennusten korttelialue.
Alueelle ei saa sijoittaa autohajottamaa.




Yhdyskuntateknistä huoltoa palvelevien rakennusten ja laitosten alue.



3 m kaava-alueen rajan ulkopuolella oleva viiva.

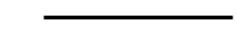

Korttelin, korttelinosan ja alueen raja.

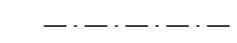

Osa-alueen raja.

1955

Korttelin numero.

2

Ohjeellisen tontin numero.

2000


Rakennusoikeus kerrosalaneliömetreinä.

m 20%


Merkintä osoittaa, kuinka monta prosenttia rakennusalalle sallitusta kerrosalasta saadaan käyttää myymälätiloja varten.

II

Roomalainen numero osoittaa rakennusten, rakennuksen tai sen osan suurimman sallitun kerrosluvun.

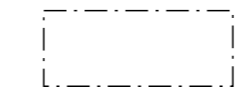

Rakennusala.

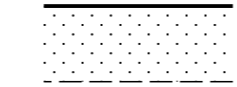

Ohjeellinen istutettava alueen osa.



Säilytettävä/istutettava puurivi.

Asemakaavamääräykset:

Piha-alueilla on varattava riittävästi tilaa hulevesien käsittelyä varten.

SUOMUSSALMI

LÄMPÖKESKUKSEN ALUEEN ASEMAKAAVAN MUUTOS

1:2000

Asemakaavan muutos koskee Suomussalmen lämpökeskuksen alueen asemakaavan muutosta korttelissa 1955.

Asemakaavan muutoksella muodostuu Suomussalmen lämpökeskuksen alueen asemakaavan kortteli 1955.

Tämä pohjakartta on maankäyttö- ja rakennuslain 54c § (11.4.2014/323) mukainen ja vastaa olosuhteita xx.xx.20xx

Jarkko Juntunen
Mittausteknikko

Oulussa 14.9.2023

Kaisa Mäkinen
Kaisa Mäkinen
TKT, arkkitehti, SAFA



Hyväksytty Suomussalmen kunnanhallituksessa xx.xx.xxxx § xxx.

Hyväksytty Suomussalmen kunnanvaltuustossa xx.xx.xxxx § xxx.