
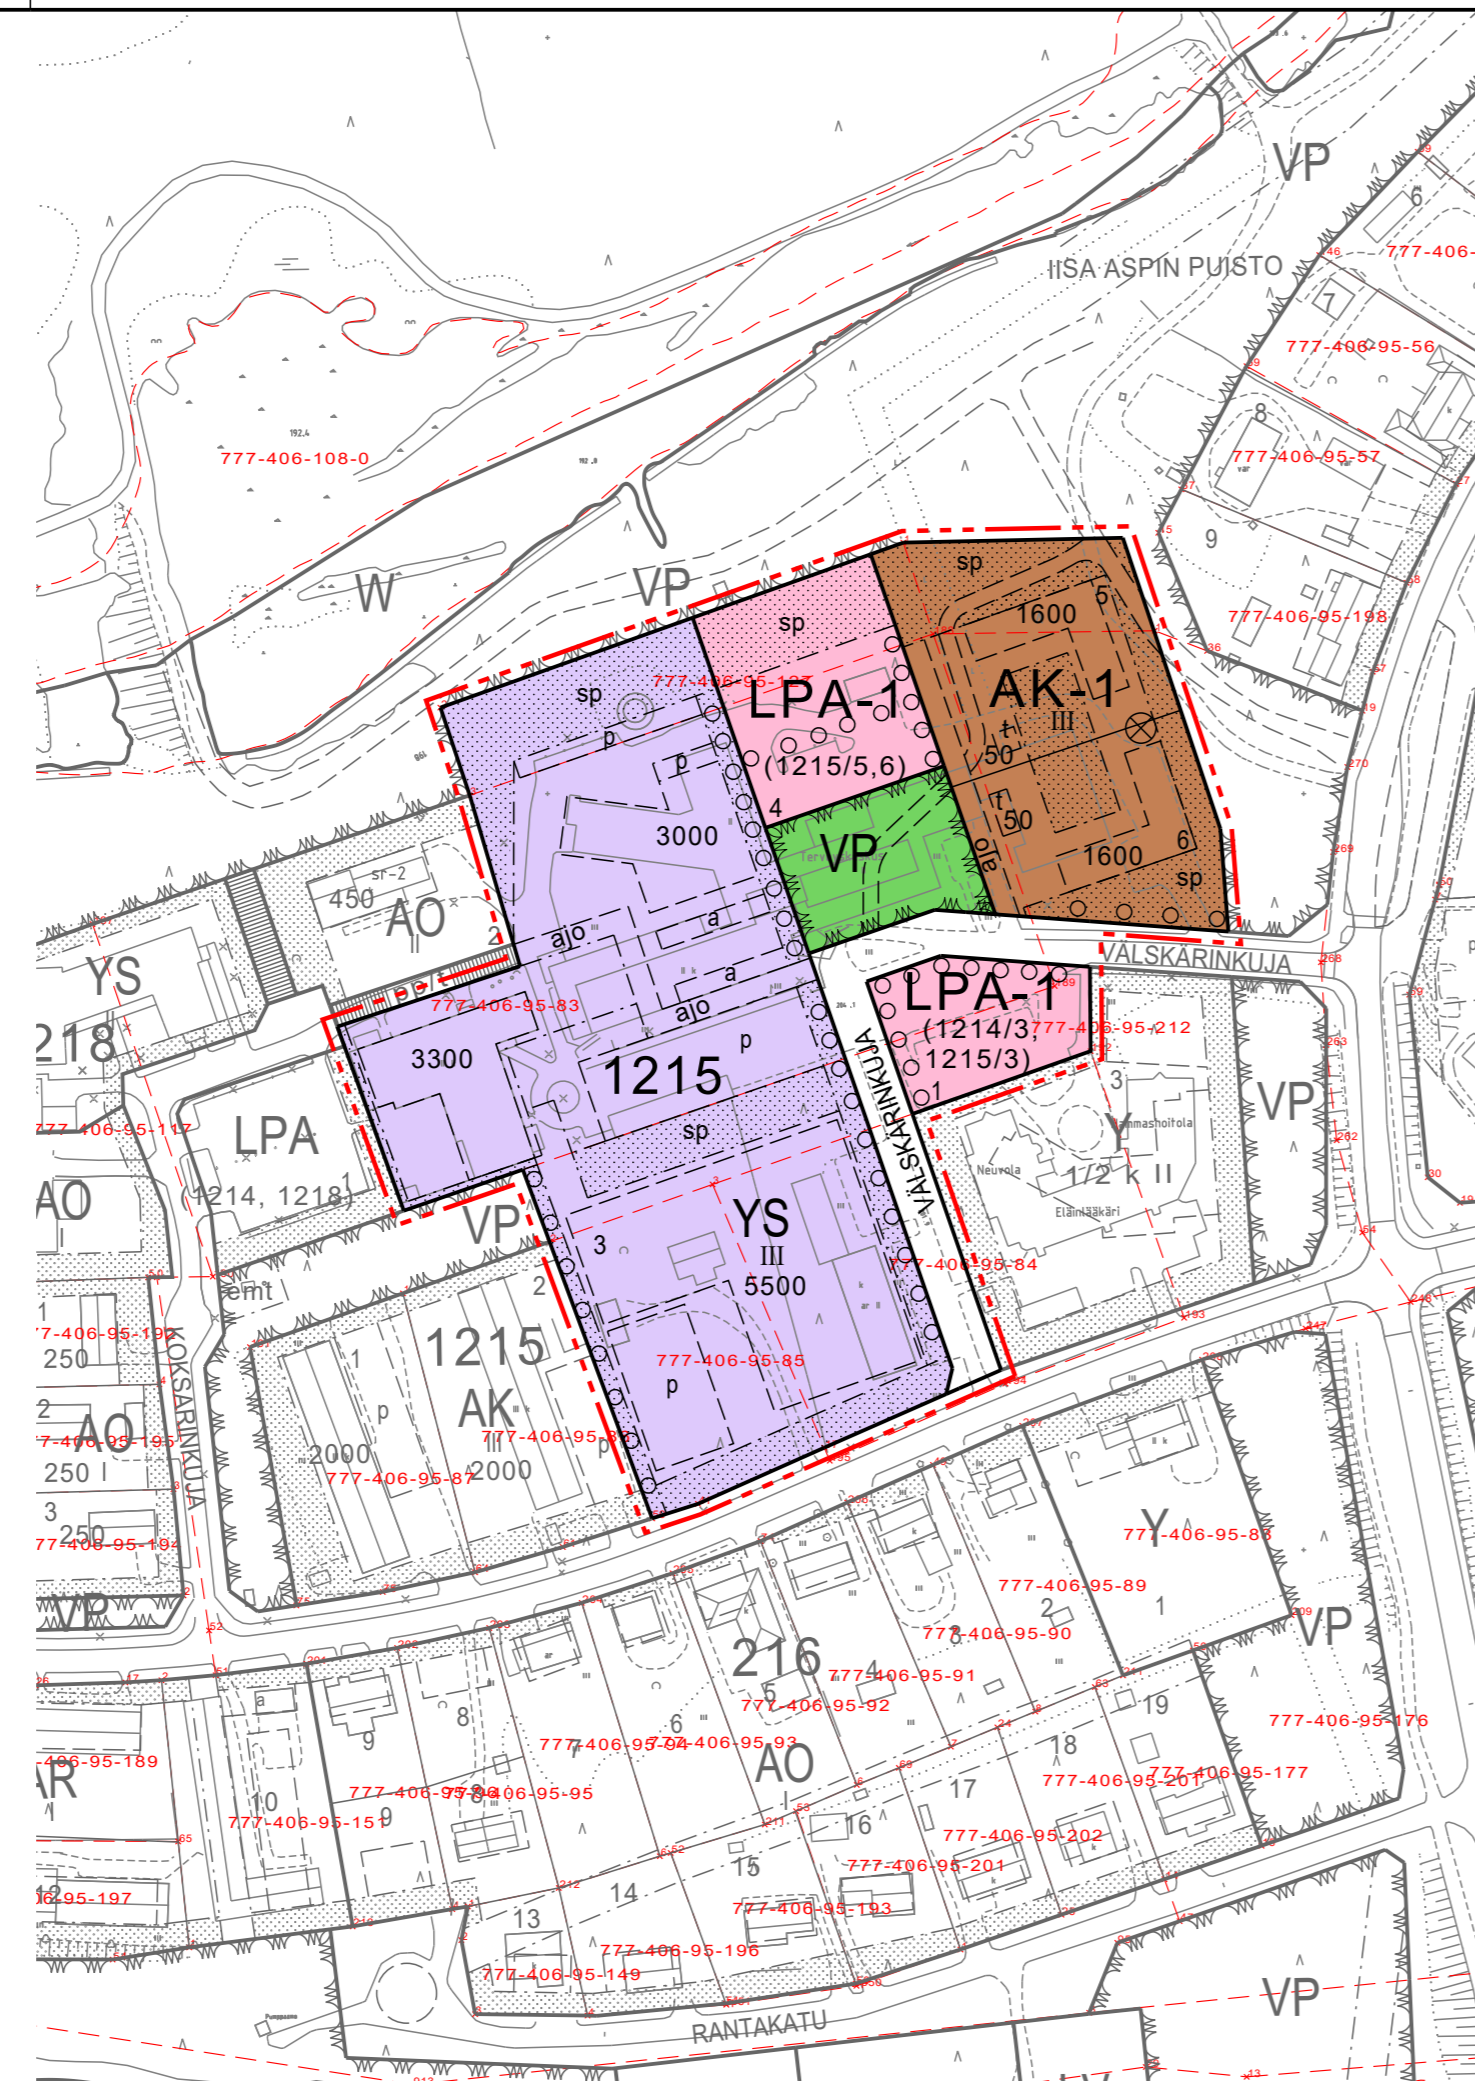


OTE VOIMASSA OLEVASTA ASEMAKAAVASTA,
JOTA MUUTETAAN
1:2000

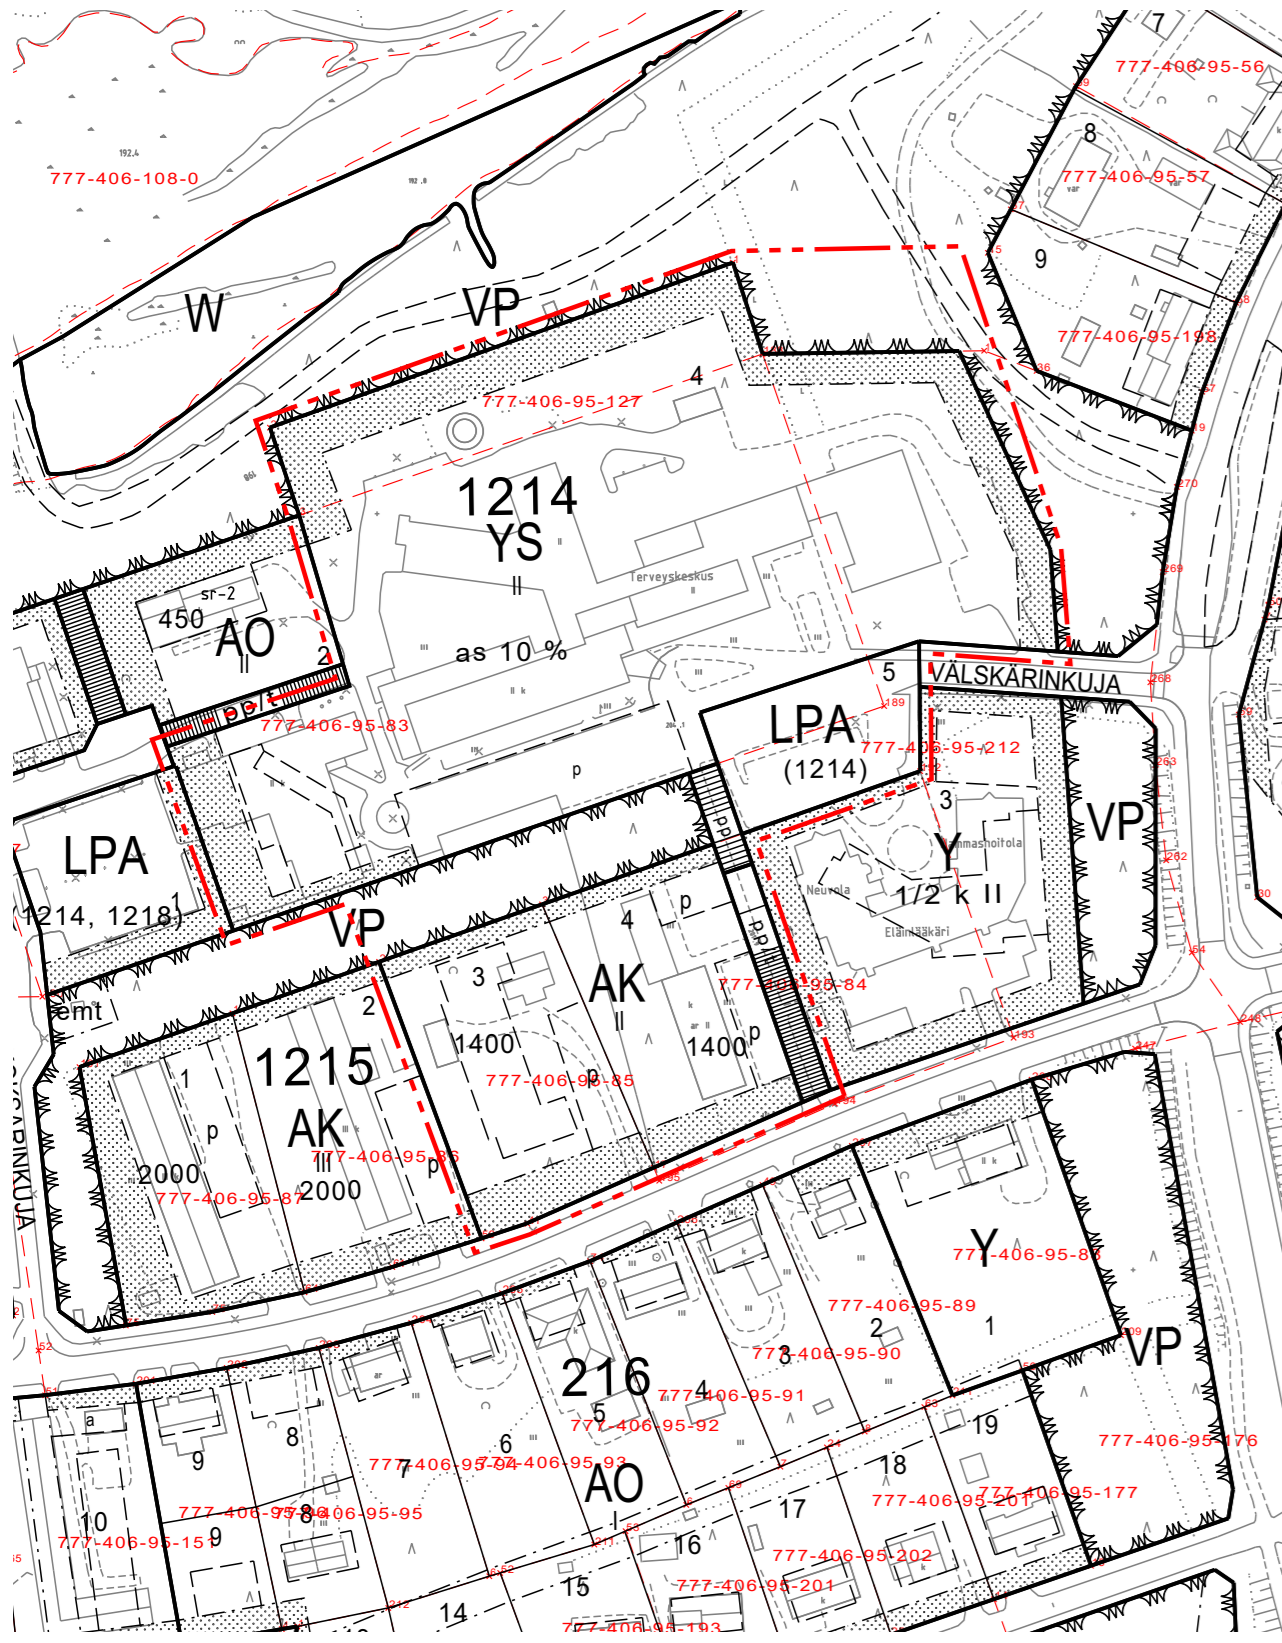

Asemakaavamerkintöjen selitykset:

- AK-1** Asuinkerrostalojen korttelialue. Alueelle saa rakentaa vanhusten asuntoja.
- YS** Sosiaalitointa ja terveydenhuoltoa palvelevien rakennusten korttelialue.
- VP** Puisto.
- LPA-1** Autopaikkojen korttelialue. Pysäköintialue on kivettävä ja jäsennettävä istutuksin pienempiin kokonaisuuksiin. Pysäköintialue on rajattava pensain ja puuryhmiin.

- 3 m kaava-alueen rajan ulkopuolella oleva viiva.
- Korttelin, korttelinosan ja alueen raja.
- Osa-alueen raja.
- Ohjeellinen alueen tai osa-alueen raja.
- VÄLSKÄRINKUJA** Kadun, tien, katuaukion, torin, puiston tai muun yleisen alueen nimi.

- 1215** Korttelin numero.
- 2** Ohjeellisen tontin numero.
- 1600** Rakennusoikeus kerrosalaneliömetreinä.
- II** Roomalainen numero osoittaa rakennusten, rakennuksen tai sen osan suurimman sallitun kerrosluvun.

- Ohjeellinen rakennusala.
- Istutettava alueen osa.
- Säilytettävä/istutettava puurivi.
- Katu.
- Ohjeellinen ajoyhteys.
- Ohjeellinen pysäköimispaikka.
- Ohjeellinen auton säilytyspaikan rakennusala.
- Säilytettävä puusto.

- sp Ohjeellinen säilytettävä puusto.
- (1215/5,6) Sulussa olevat numerot osoittavat korttelin ja tontit, joiden autopaikkoja saa alueelle sijoittaa.
- Suojeltava puu.
- Ohjeellinen polku.

Asemakaavamääräykset:

Piha-alueille on varattava riittävästi tilaa lumen käsittelyä ja varastointia sekä hulevesien käsittelyä varten.

SUOMUSSALMI

ASEMAKAAVAN MUUTOS TERVEYSKESKUKSEN ALUEELLA

1:2000

Asemakaavan muutos koskee Suomussalmen terveyskeskuksen alueen asemakaavan kortteleita 1214 ja 1215 sekä niihin liittyviä virkistys- ja katualueita.

Asemakaavan muutoksella muodostuu Suomussalmen terveyskeskuksen alueen asemakaavan kortteli 1215 sekä siihen liittyvät virkistys- ja katualueet.

Tämä pohjakartta on maankäyttö- ja rakennuslain 54c § (11.4.2014/323) mukainen ja vastaa olosuhteita xx.xx.20xx

Jarkko Juntunen
Mittausteknikko

Oulussa 14.9.2023

Kaisa Winblad
Kaisa Winblad
TKT, arkkitehti, SAFA



Hyväksytty Suomussalmen kunnanhallituksessa xx.xx.xxxx § xxx.

Hyväksytty Suomussalmen kunnanvaltuustossa xx.xx.xxxx § xxx.