
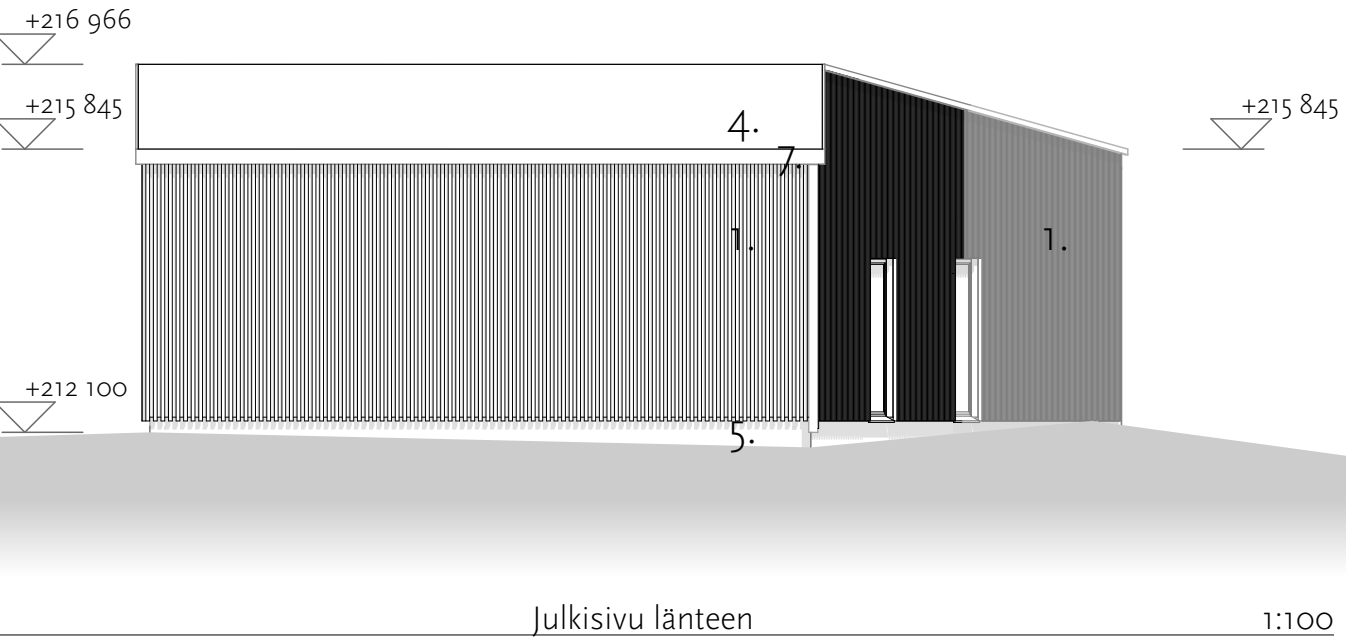
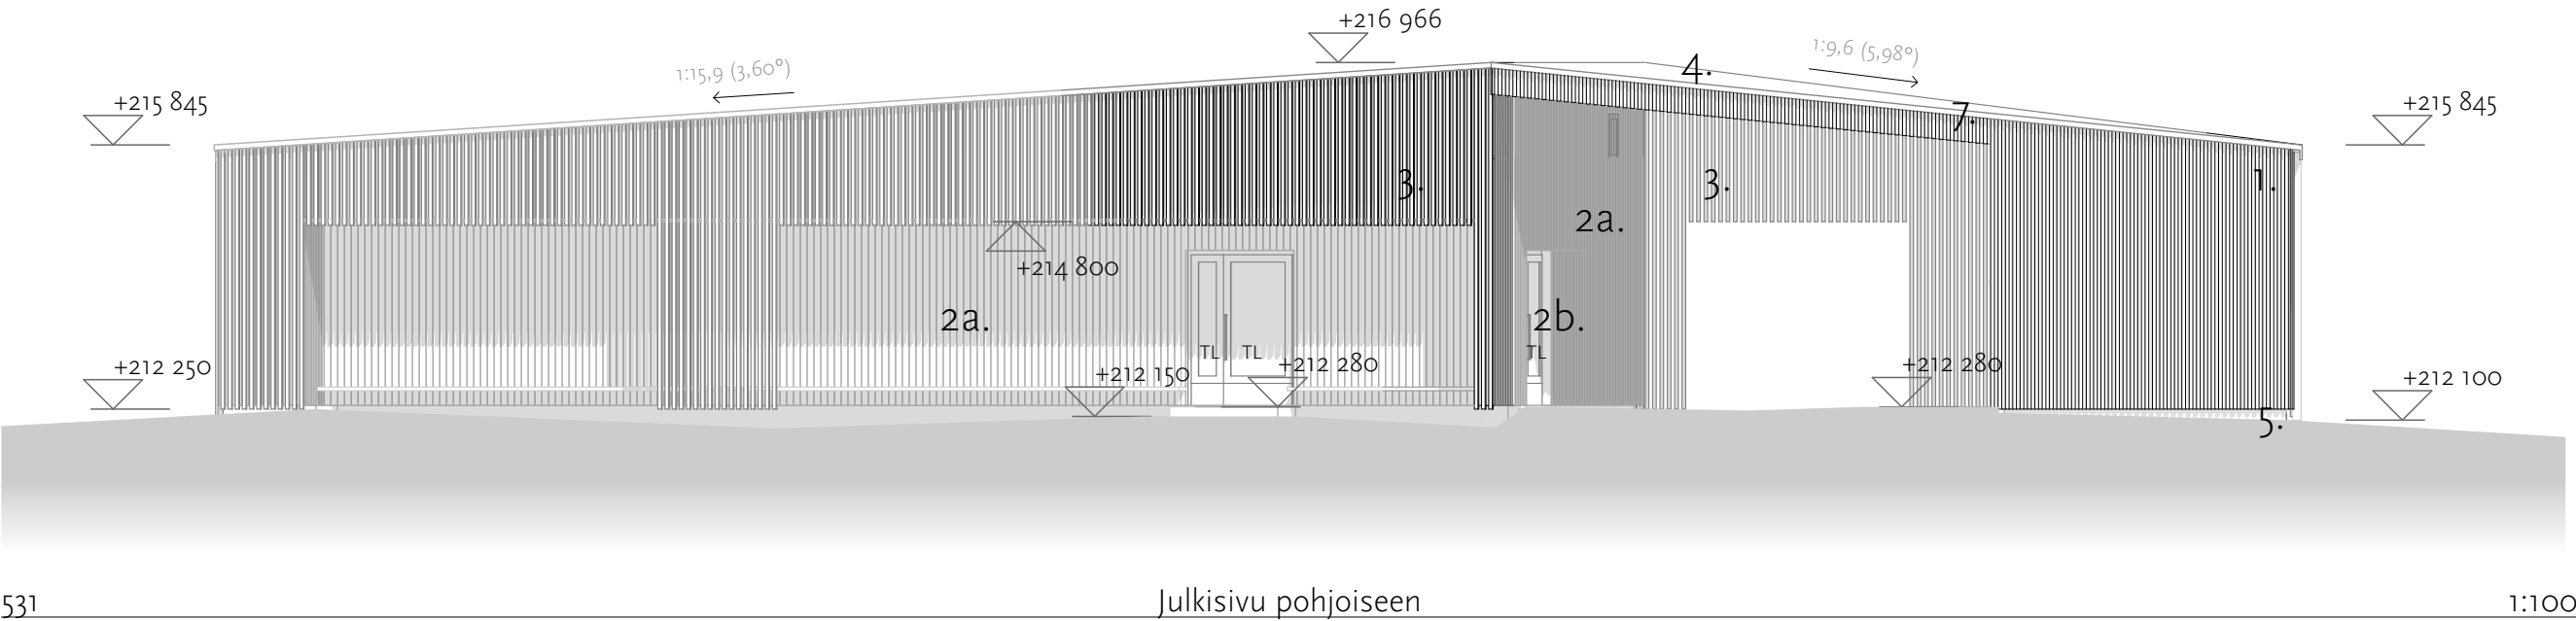
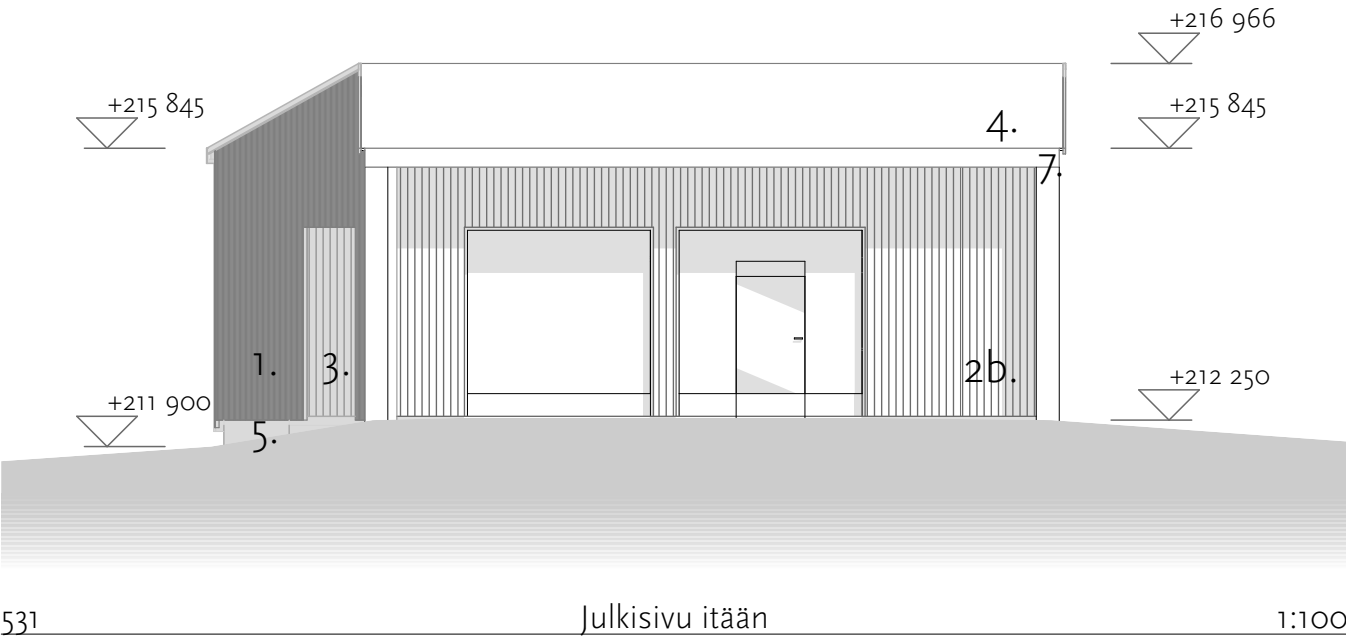


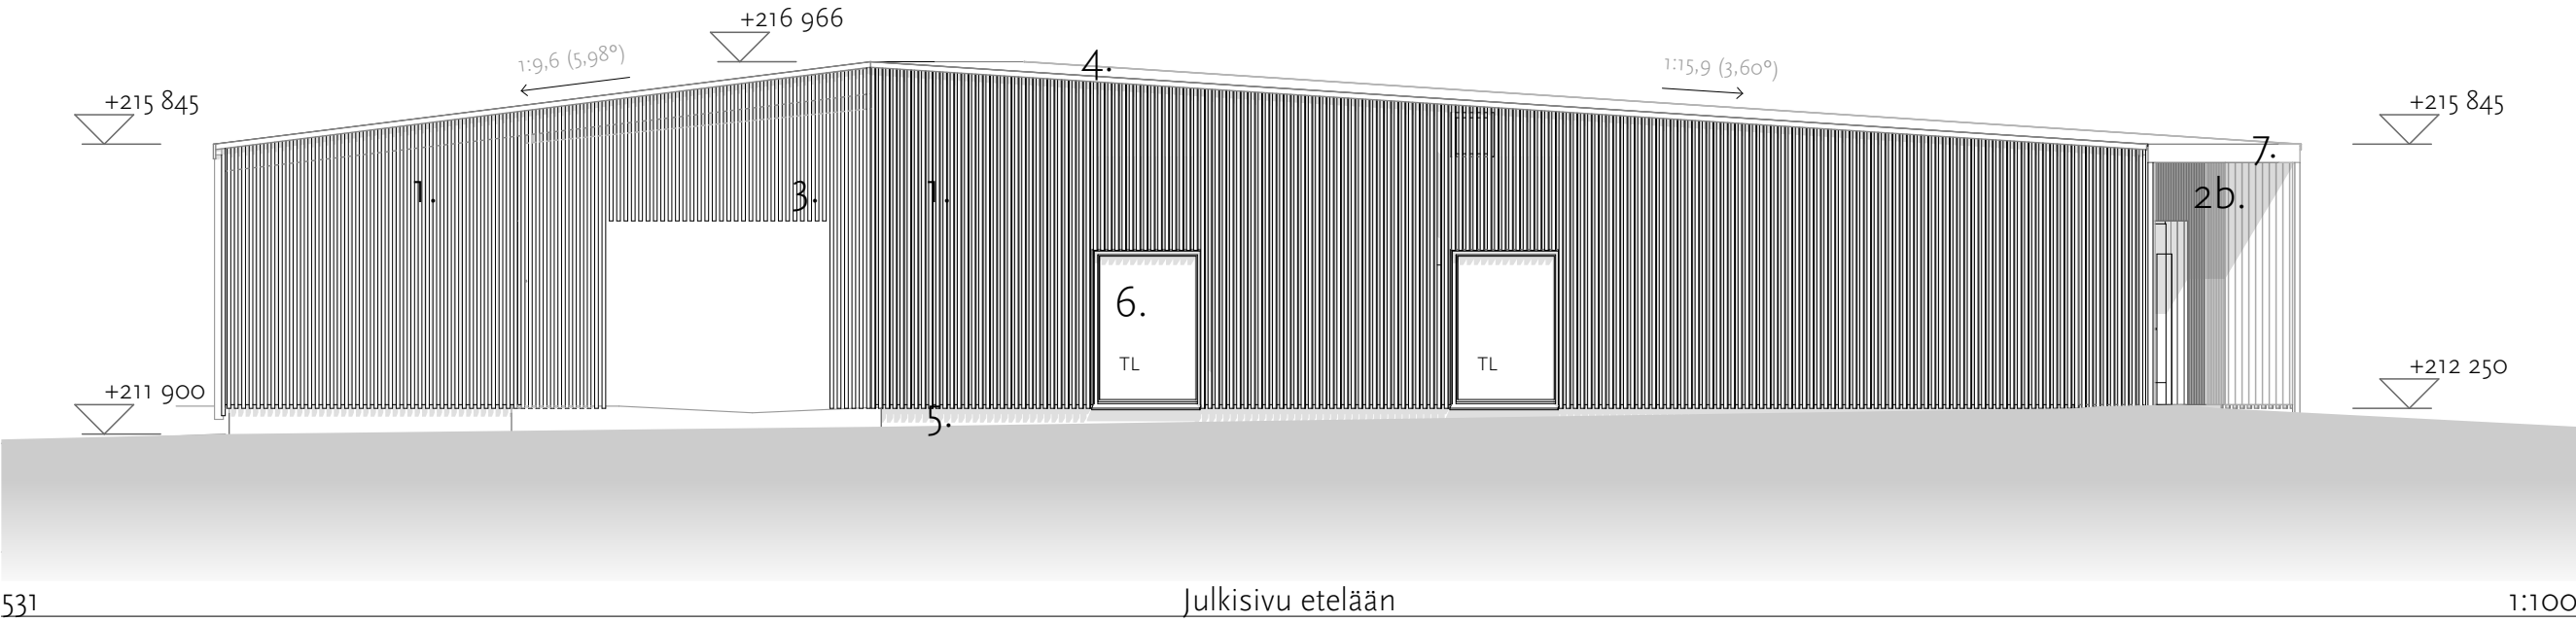

MATERIAALIT

1. Peiterimalautaverhous, kuusi, musta.
- 2a. Ulkoverhouspaneeli pystyyn, kuusi, UTS, luonnonvärinen.
- 2b. Ulkoverhouspaneeli pystyyn, kuusi, UTS, musta.
3. Rimoitus, kuusi, musta.
4. Bitumikermikate, musta.
5. Betoni, musta.
6. Lasi, kirkas.
7. Pvd-f-pinnoitettu pelti, musta, RR33.

TL = Turvalasi (karkaistu tai laminoitu), kun ikkunan alareuna alle 700mm (törmäysvaara).
Oviin ja niiden vieressä oleviin ikkunoihin turvalasi (karkaistu tai laminoitu)
kun lasipinta on alle 1500 mm korkeudella lattiasta (törmäysvaara).
Ei putoamisvaaraa, ei kaidekuormatarvetta.

VAIN URAKKALASKENTAA VARTEN!

Kaupunginosa/Kylä 406	Kortteli/Tila 321	Tontti/Rnro #Tontti/Rn:o	Viranomaisten merkintöjä
Rakennuksen numero/Rakennustunnus 777-406-142-0			
Rakennustoimenpide Uudisrakennus		Piirustuslaji 500 Työpiirustus	Juokseva nro 452
Rakennuskohde Suomussalmen Ruukinkankaan koulun pukuhuone- ja huoltorakennus Ruukinkatu 5 89600 Suomussalmi		Piirustuksen sisältö Julkisivut	Mittakaava 1:100
Suunnittelijan yhteystiedot: yritys, osoite ja puhelinnumero alt Arkkitehdit Oy Hallituskatu 13-17 D 90100 Oulu +358 40 1292768		Piirustuksen ID 531	
Vastuullinen suunnittelija: nimi, tutkinto, allekirjoitus ja päiväys		Suunnitteluala ARK	Tiedoston nimi Ruukinkangas_piha_vaihe2_toteutus
Hanna-Kaisa Karppinen Arkkitehti PS 6.10.2023			