
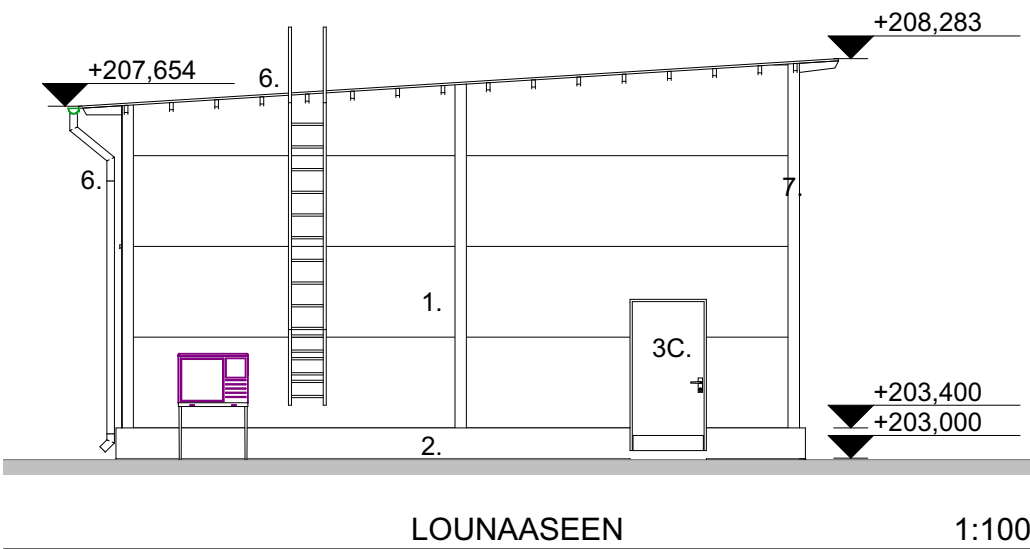
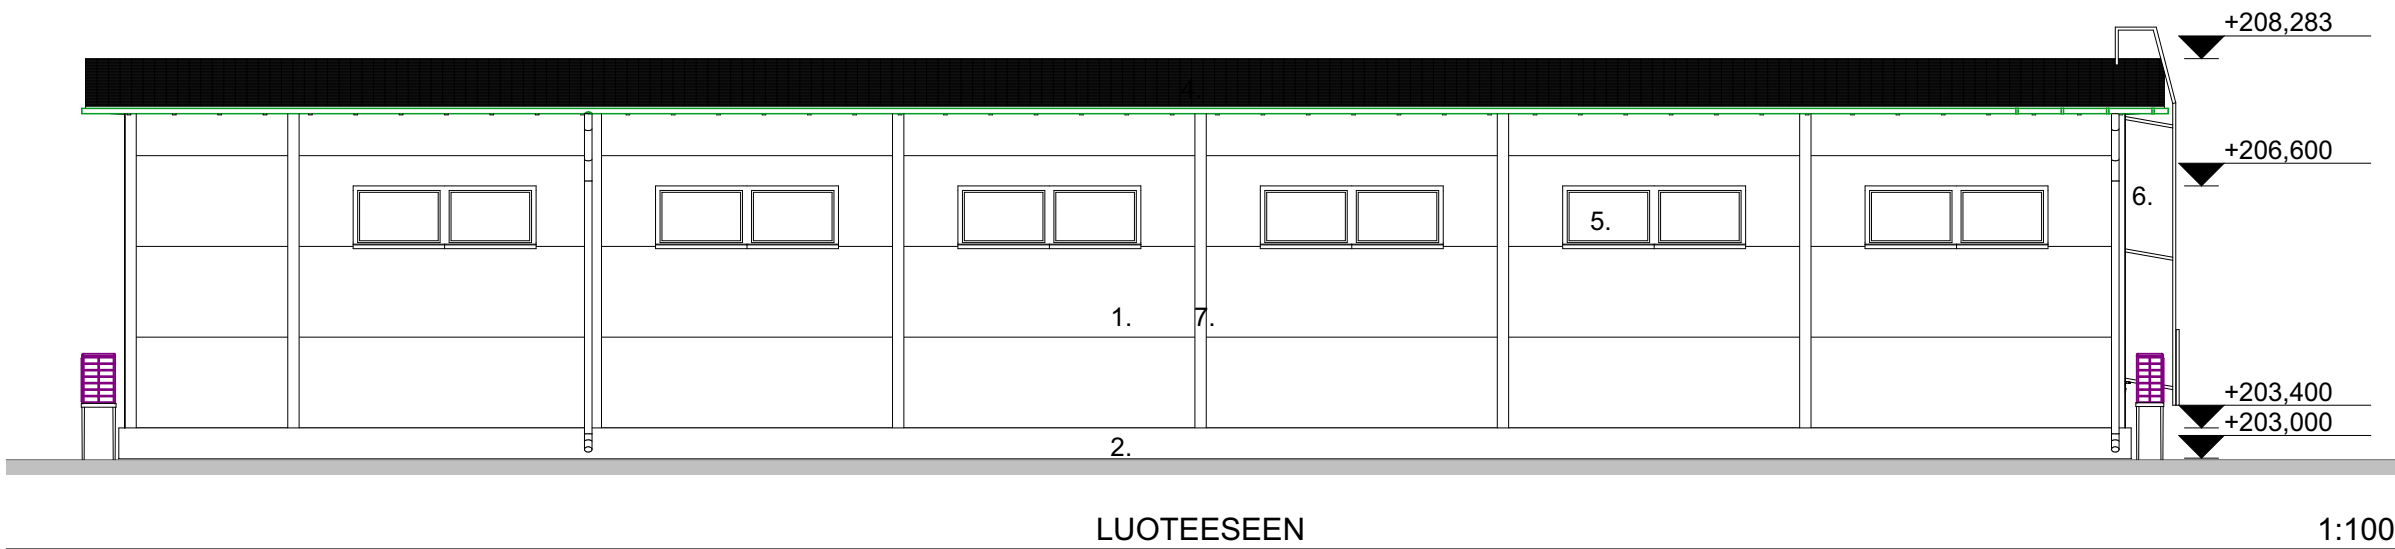
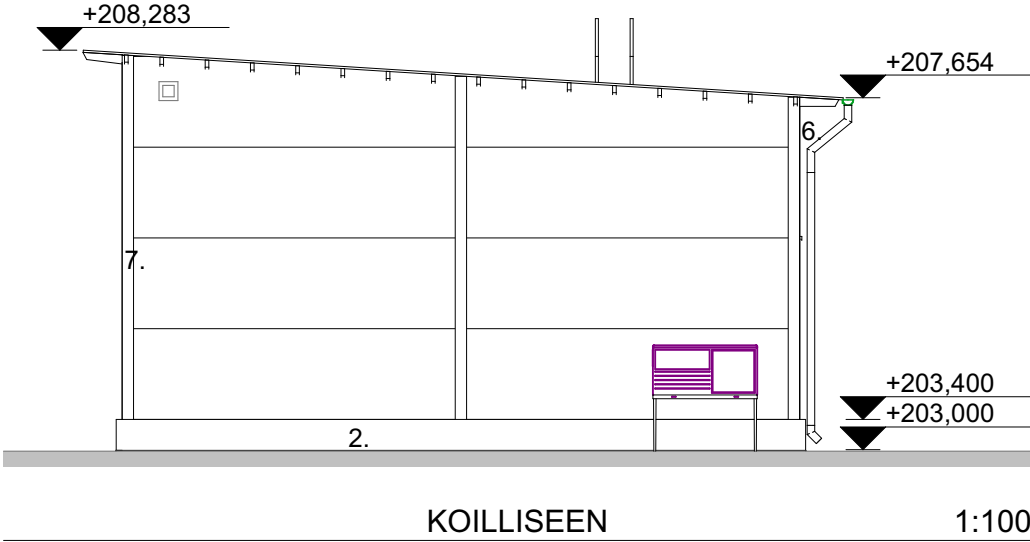


JULKISIVUT:

1. PVP-ELEMENTTI RR20 VALKOINEN, KUTEN PALOASEMASSA
2. SOKKELI, MAALI, SÄVY RR23 TUMMA HARMAA
- 3A. TAITTO-OVI, KUTEN PALOASEMASSA
- 3B. NOSTO-OVI, SÄVY RR23 TUMMA HARMAA
- 3C. NOSTO-OVI, JOSSA METALLI ULKO-OVI, SÄVY RR23 TUMMA HARMAA
4. HUOPAKATE JA KATTEEN ALUSTA, TUMMA HARMAA
5. IKKUNAT, SÄVY RR23 TUMMA HARMAA
6. TALOTIKKAAT, SOKKELIPELLIT, KATTOKANNATAJAT JA VESIKATTOVARUSTEET, SÄVY RR23 TUMMA HARMAA
7. ELEMENTTIEN SAUMA- JA KULMALISTAT, SÄVY RR29 PUNAINEN

VESIKATTOVARUSTEET YM:N ASETUS RAKENNUKSEN KÄYTTÖTURVALLISUUDESTA MUKAAN

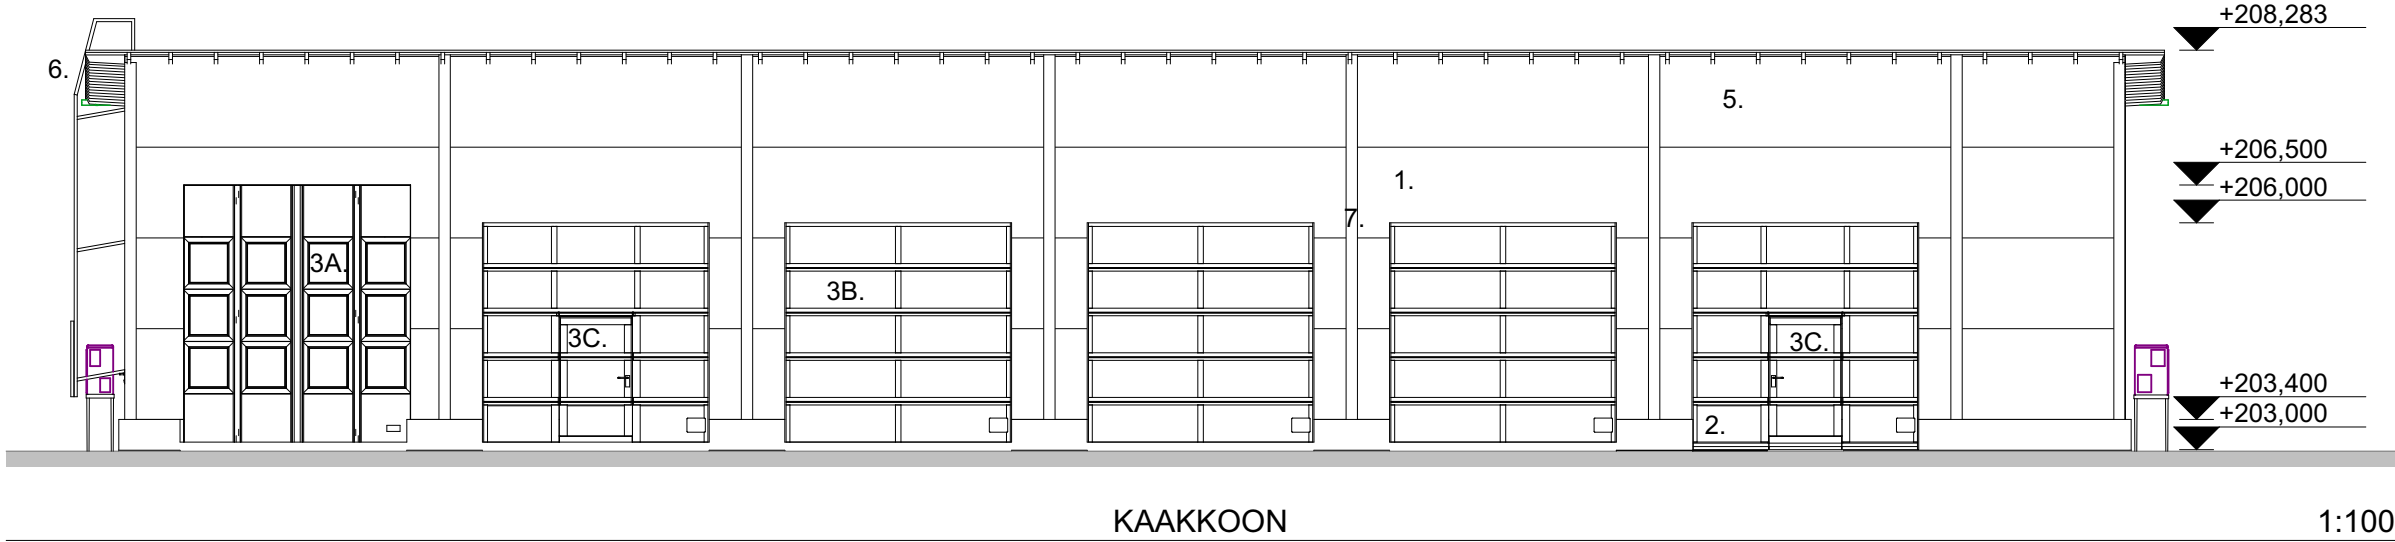

K.OSA 406	KORTTELI/TILA 95	TONTTI/RNo 212	RAKENNUSLUVAN TUNNUS	
RAKENNUSLOMENPIDE UUDISRAKENNUS			PIIRUSTUSLAJI PÄÄPIIRUSTUS	JUOKS.No
RAKENNUSKOHTIEN NIMI JA OSOITE KALUSTOVARASTO VOIMAKATU 6 89600 SUOMUSSALMI			PIIRUSTUKSEN SISÄLTÖ JULKISIVUT	MITTAKAAVAT 1:100
SUUN.ALA ARK		TYÖ No 2025043	PIIR.No 005 101	MUUTOS
PÄIVÄYS 16.05.2025		Marika Korhonen RI (amk) SUUNNITTELIJA Marika Korhonen RI (amk)		