


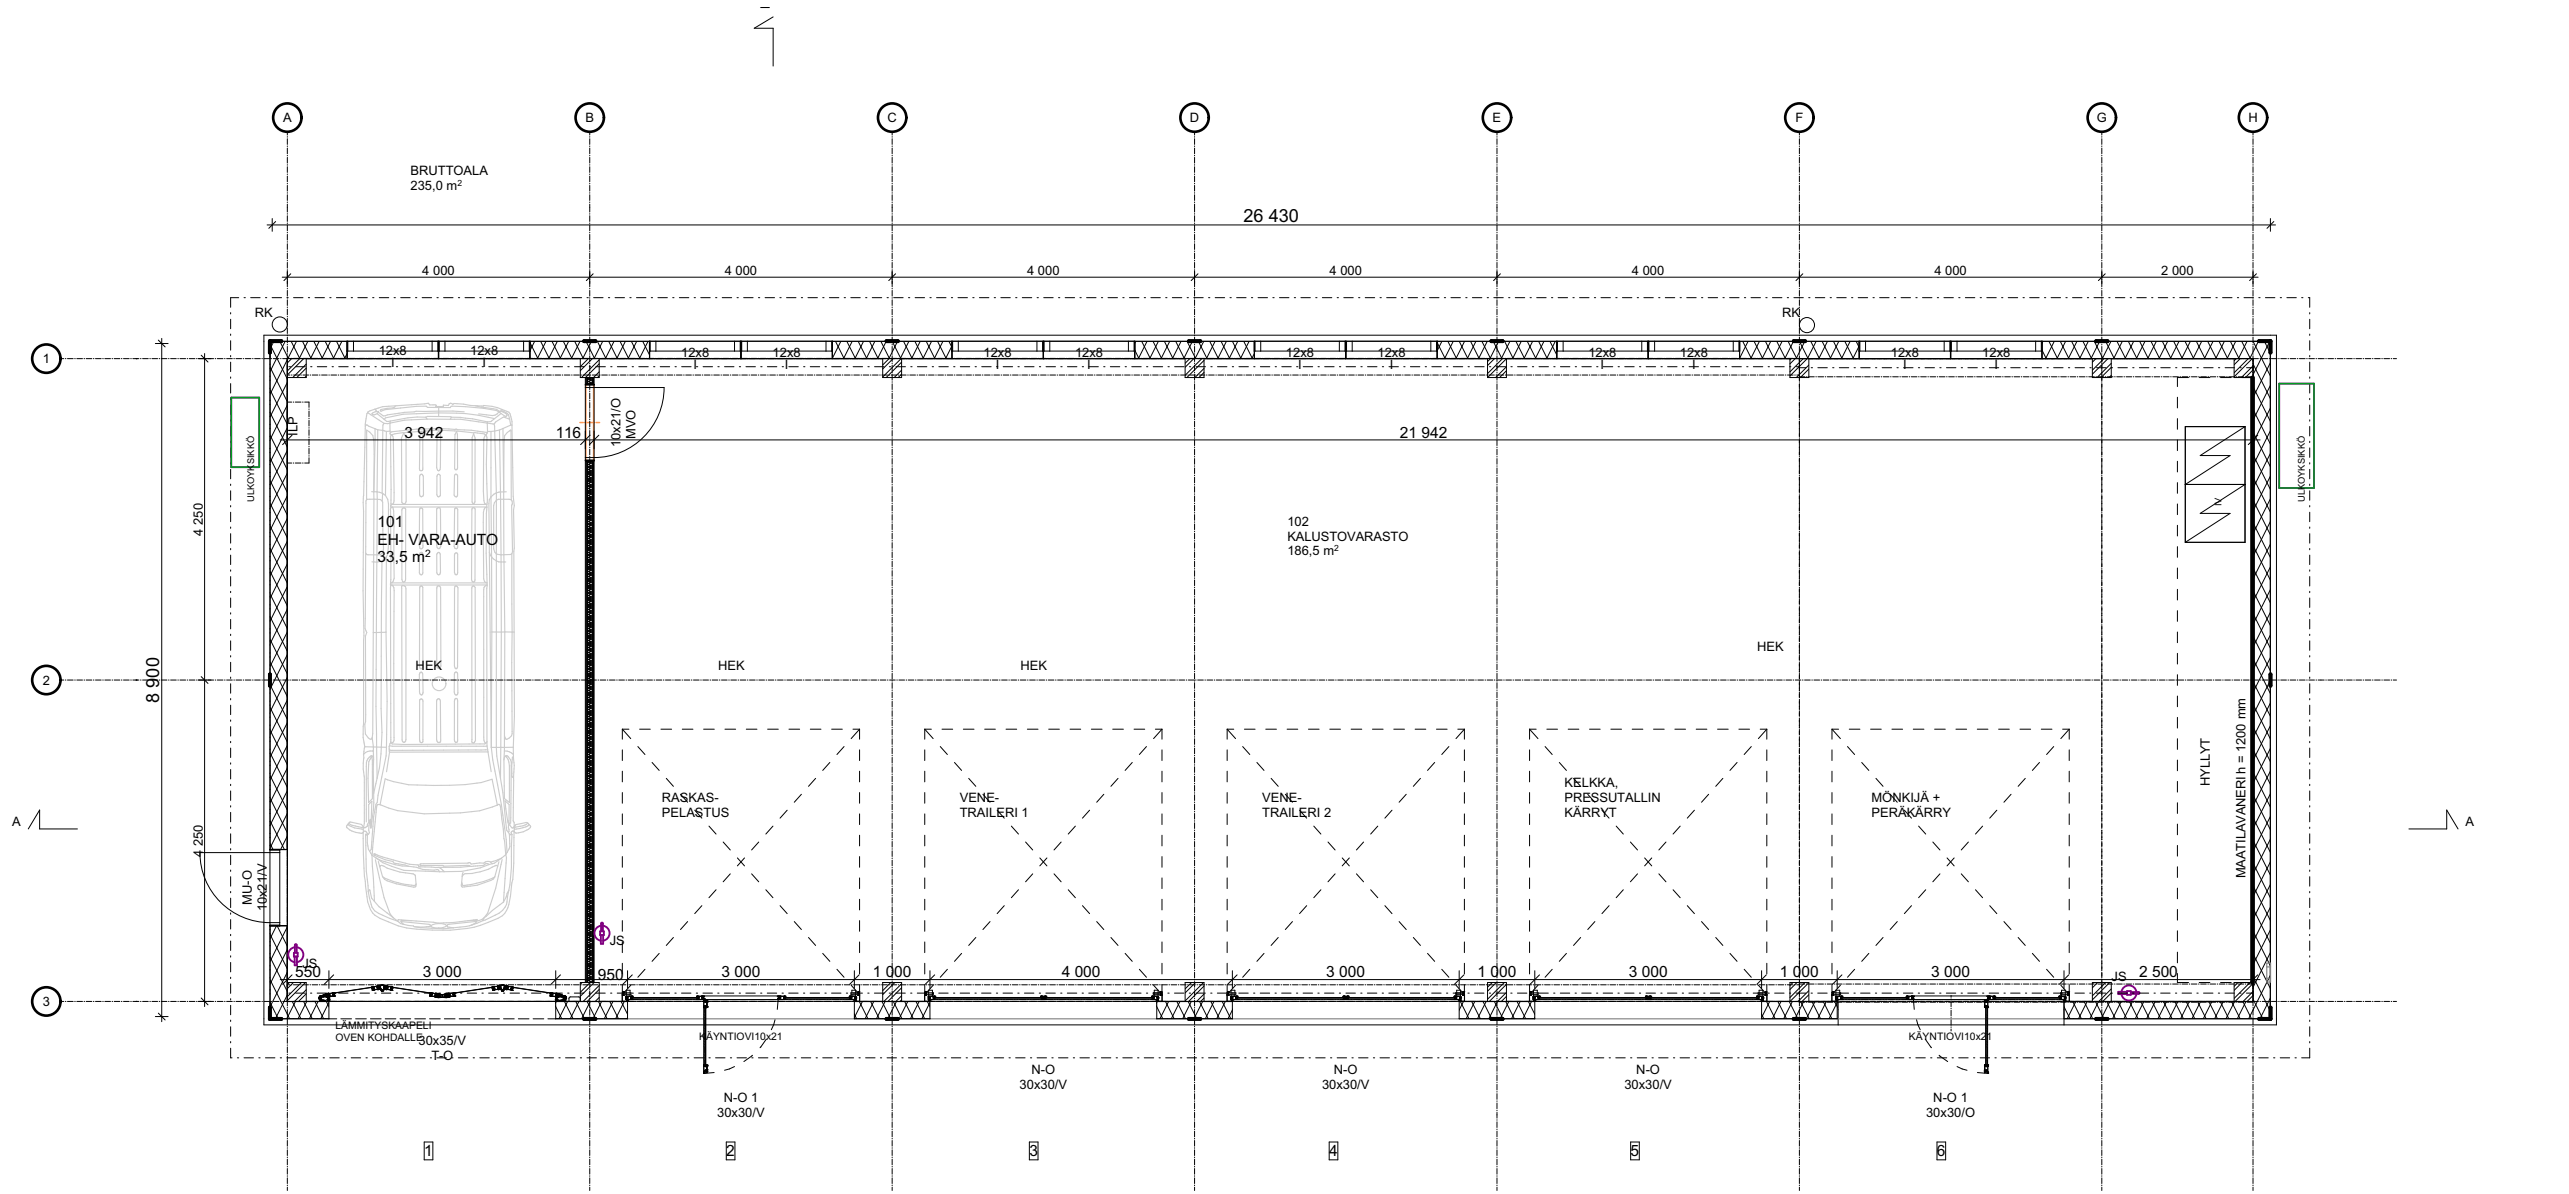

1. KRS

1:100

K.OSA 406	KORTTELI/TILA 95	TONTTI/RNo 212	RAKENNUSLUVAN TUNNUS	
RAKENNUSTOIMENPIDE UUDISRAKENNUS			PIIRUSTUSLAJI TYÖPIIRUSTUS	JUOKS.No
RAKENNUSKOHTEN NIMI JA OSOITE KALUSTOVARASTO VOIMAKATU 6 89600 SUOMUSSALMI			PIIRUSTUKSEN SISÄLTÖ POHJAPIIRUSTUS 1 KRS	MITTAKAAVAT 1:100
SUUN.ALA ARK			TYÖ No 2025043	PIIR.No 103 102
PÄIVÄYS 16.05.2025			PÄÄSUUNNITTELIJA Marika Korhonen RI (amk) SUUNNITTELIJA Marika Korhonen RI (amk)	