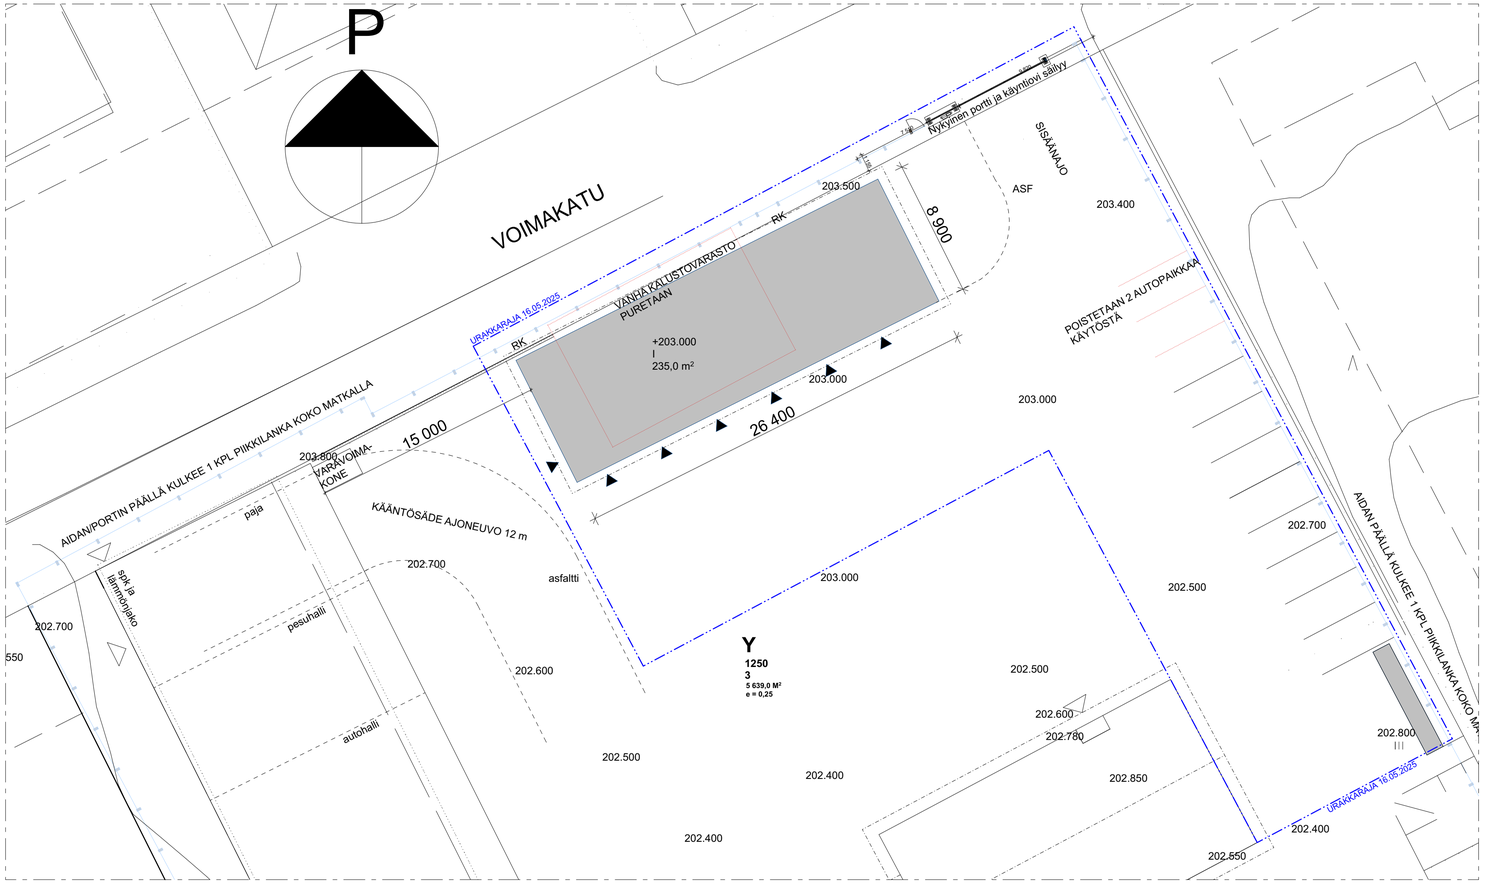

VARASTORAKENNUS
SUOMUSSALMEN PALOASEMA
VOIMAKATU 6
89600 SUOMUSSALMI

RAKENNUKSEEN TULEE VESI-ILMALÄMPÖPUMPPU
VESIKIERTOISELLA LATTIALÄMMITYKSELLÄ
RAKENNUS LIITETÄÄN KUNNALLISEEN JÄTEVESIJÄRJESTELMÄÄN
RAKENNUKSEEN TULEE HALLIKOHTAINEN ILMASTOINTI

TONTIN PINTA-ALA		5639,0 m²
RAKENNUSOIKEUS	e=0,25	1410,0 kem²
KÄYTETTY RAKENNUSOIKEUS		1525,0 kem²
PURETTAVA KALUSTOVARASTO		-121,0 kem²
UUSI KALUSTOVARASTO		235,0 kem²
	YHTEENSÄ	1639,0 kem²
BRUTTOALA		235,0 m²
TILAVUUS		1130,0 m³

AUTOPAIKKALASKELMA:
EI VAATIMUKSIA

RAKENNUKSEN YLIN KORKO +102.000

VÄESTÖNSUOJALASKELMA:
EI VSS VAATIMUSTA

RK = RÄNNIKAIVO
ASF = ASFALTTI
NU = NURMIKKO
SO = SORA

RAKENTEELLINEN PALOTURVALLISUUS

RAKENNUKSEN PALOLUOKKA	P3
PALOVAARALLISUUSLUOKKA	1
KERROKSIA	1
KÄYTTÖTAPA	Teollisuus- ja varastorakennus

PALO-OSASTOT
Tuotanto- ja varastotilat, palovaarallisuuslk 1 — 2000 m² — A

PALOKUORMA — Alle 600MJ/m²

SAVUNPOISTO TOTEUTETAAN AVAAMALLA OVET

KORKEUSJÄRJESTELMÄ N2000

Revisio	Muutos	Nimi	Päiväys
A	Palo-osastointi vaatimus poistettu teksteistä. Ei palo-osastointi vaatimuksia.	M.Korhonen	4.6.2025

K.OSA	KORTTELI/TILA	TONTTI/RNo	RAKENNUSLUVAN TUNNUS
406	95	212	

RAKENNUSTOIMENPIDE	PIIRUSTUSLAJI	JUOKS.No
UUDISRAKENNUS	PÄÄPIIRUSTUS	

RAKENNUSKOHTEEN NIMI JA OSOITE	PIIRUSTUKSEN SISÄLTÖ	MITTAKAAVAT
KALUSTOVARASTO VOIMAKATU 6 89600 SUOMUSSALMI	ASEMAPIIRUSTUS	1:200

SAVOPLAN
ARKKITEHTISUUNNITTELU

SUUN.ALA	TYÖ No	PIIR.No	MUUTOS
ARK	2025043	002 001	

PÄÄSUUNNITTELIJA
Marika Korhonen RI (amk)

PÄIVÄYS	SUUNNITTELIJA
16.05.2025	Marika Korhonen RI (amk)

© Copyright Insinööritoimisto Savolainen Oy