


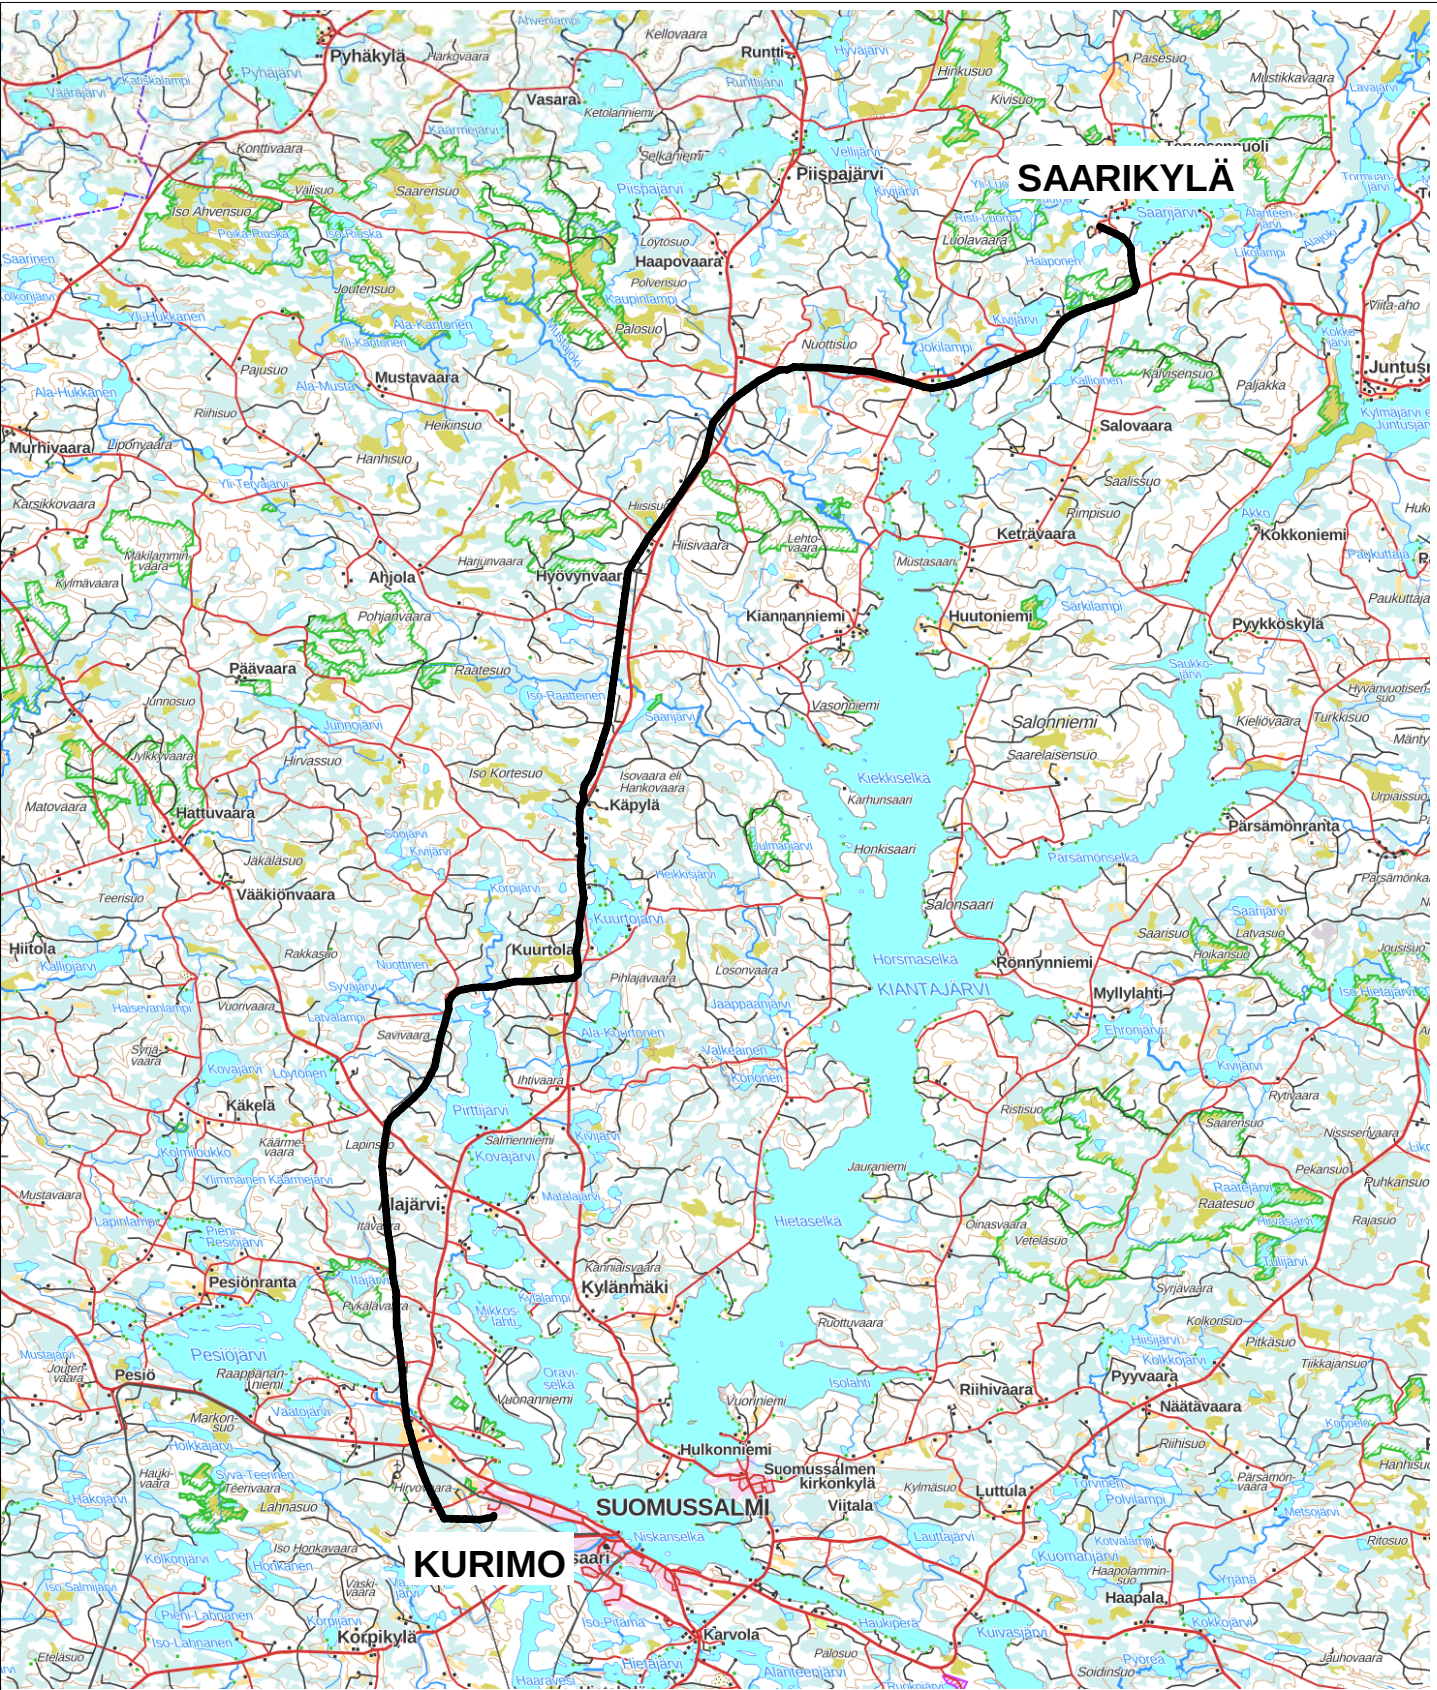

(c) Maanmittauslaitos 2025

kajave			OMEXOM		
KURIMO - SAARIKYLÄ 110 kV GT-KARTTA			Suunnitellut J NIEMINEN		
			Piirtänyt pvm. SLA 7.1.2026		
			Hyväksynyt pvm.		
Mittakaava 1:250000	Koko A4	Piirustusnumero 4317-2-001	Muutos	Lehti	Lehtiä



(c) Maanmittauslaitos 2025

kajave KURIMO - SAARIKYLÄ 110 kV YLEISSUUNNITELMAKARTTA				OMEXOM Suunnitellut J NIEMINEN Piirtänyt pvm. SLA 7.1.2026 Hyväksynyt pvm.	
Mittakaava 1:20000	Koko A3	Piirustusnumero 4317-2-002	Muutos	Lehti	Lehtiä 1/8





