
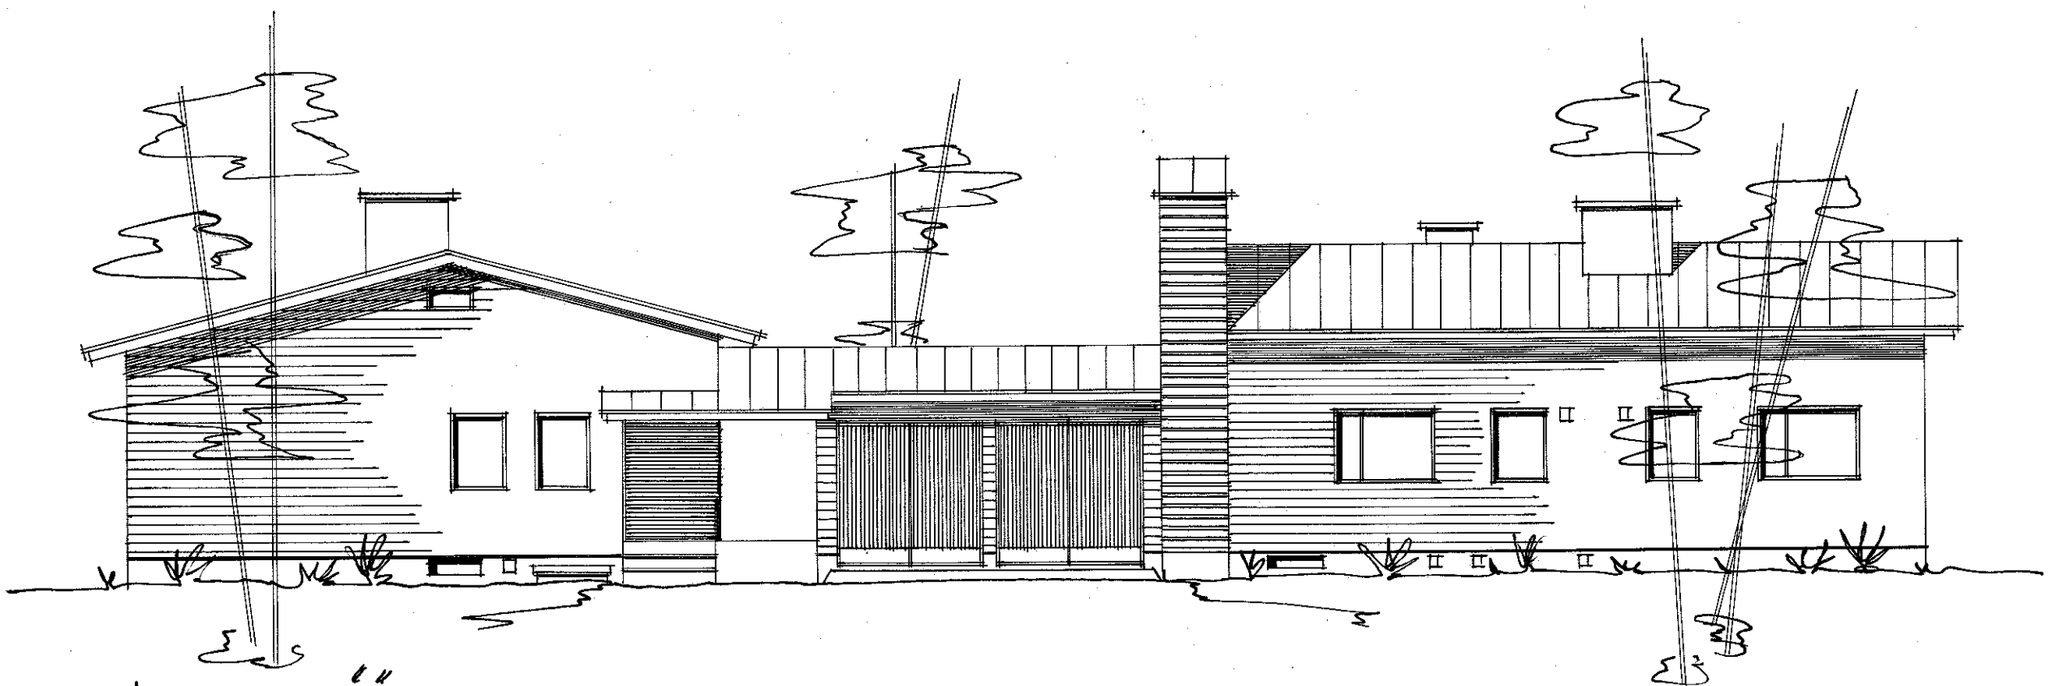


SIVU ETELÄÄN

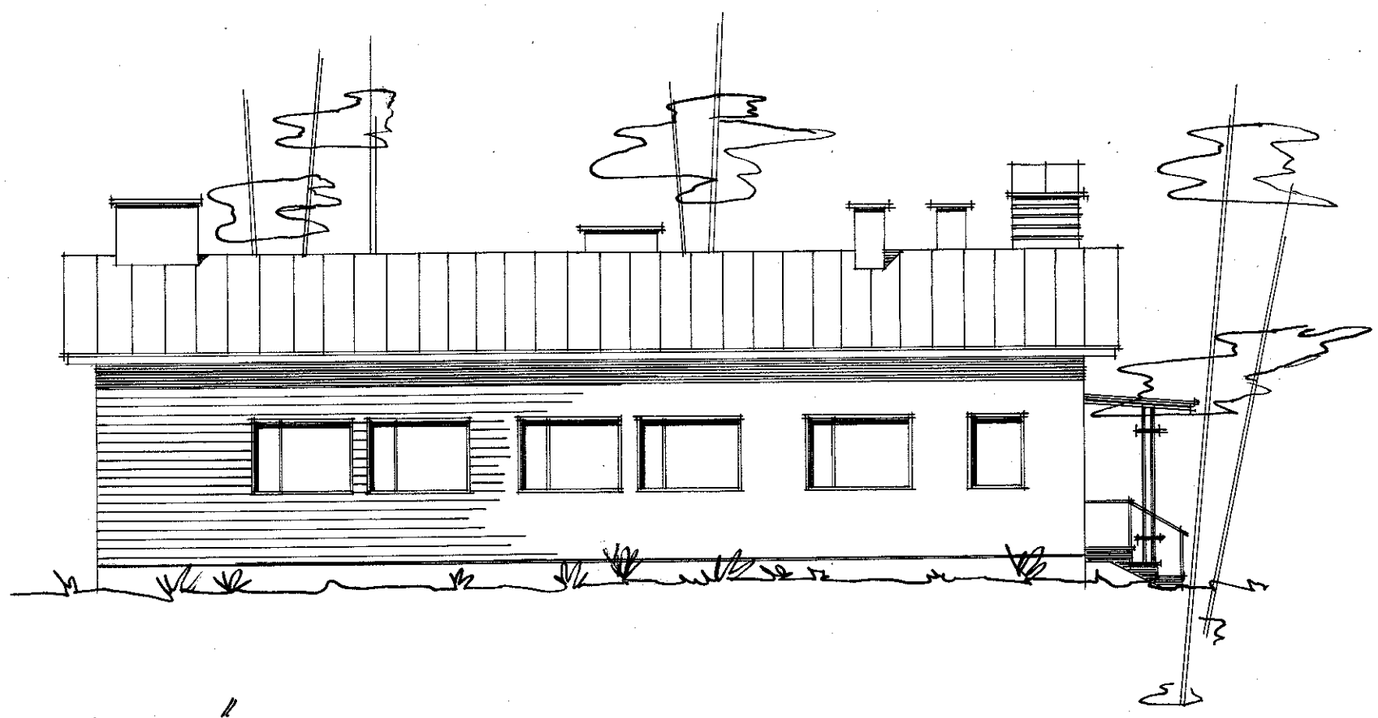

SIVU LÄNTEEN

SUOMUSSALMEN KUNTA
VUOKIN TERVEYSTALO
MK 1:100

ÄMMÄNSAARI -60
M. Kotkaniemi