

YMPÄRISTÖLUPAHAKEMUS

(Viranomaisen täyttää) Diaarimerkintä	Viranomaisen yhteystiedot
Hakemus on tullut vireille	

LUVAN HAKIJAN JA LAITOKSEN TIEDOT

1. TOIMINTA, JOLLE LUPAA HAETAAN

Lyhyt kuvaus toiminnasta Kotitalouksilta, kaupalta ja teollisuudelta kerätty jäte kuljetetaan hallin sisätiloihin ja puretaan hallin lattialle. Puretusta kuormasta lajitellaan hyödyntämiskelpoinen materiaali ja kuljetetaan niitä jatkojalostaville yrityksille. Jäljelle jäänyt materiaali kuljetetaan eteenpäin energiakäyttöön.	
Hakijan käsitys toiminnan ympäristöluvanvaraisuudesta YSL:n liitteen 1 taulukon 1 (direktiivilaitokset) kohta Jätteiden ammattimainen tai laitospäinen käsittely sekä jätevesien käsittely YSL:n liitteen 1 taulukon 2 (muut laitokset) kohta YSL:n pykälä, jos toiminta ei ole liitteen 1 perusteella luvanvaraista	
Kyseessä on	☒ uusi tai vailla YSL:n mukaista lupaa oleva toiminta (YSL 27 §)
	☐ toiminnan olennainen muuttaminen (YSL 29 §)
	☐ luvan muuttaminen (YSL 89 §)
	☐ direktiivilaitoksen luvan tarkistaminen (YSL 81 §)
	☐ toiminnan aloittamislupa (YSL 199 §)
	☐ muu syy, mikä?

2. HAKIJAN YHTEYSTIEDOT

Hakijan nimi tai toiminimi SumiJäte Oy	Kotipaikka Suomussalmi	Postiosoite ja -toimipaikka Siikarannantie 7 B, 89600 Suomussalmi	
Puhelinnumero 044 9768881	Sähköpostiosoite info@sumijate.com	Y-tunnus 2623350-7	
Yhteyshenkilön nimi Matti Mustapirtti Log. ins.	Postiosoite ja -toimipaikka Siikarannantie 7 B, 89600 Suomussalmi	Puhelinnumero 044 2462 155	Sähköpostiosoite info@sumijate.com
Laskutusosoite (postiosoite tai verkkolaskuosoite) 003726233507		003721291126 Maventa	

3. LAITOKSEN YHTEYSTIEDOT

Laitoksen nimi Puutie 6	Käyntiosoite Puutie 6	Koordinaatit (ETRS-TM35FIN) pohjoinen 7198008 itä 586933	
Puhelinnumero 044 978881	Toimiala Tavanomaisen jätteen keruu	Toimialatunnus (TOL) 38110	Työntekijämäärä tai henkilötyövuodet 2
Yhteys henkilön nimi Matti Mustapirtti	Postiosoite ja -toimipaikka 89600 Suomussalmi	Puhelinnumero 044 2462 155	Sähköpostiosoite info@sumijate.com

4. VOIMASSA OLEVAT YMPÄRISTÖLUPA-, VESILUPA- TAI MUUT PÄÄTÖKSET JA SOPIMUKSET

☐ tiedot on esitetty liitteessä nro 4
--

LAITOSALUE JA SEN YMPÄRISTÖ

5. TIEDOT KIINTEISTÖISTÄ JA NIILLÄ SIJAITSEVISTA LAITOKSISTA JA TOIMINNOISTA SEKÄ NÄIDEN OMISTAJISTA JA HALTIJOISTA YHTEYSTIETOINEEN

Laitos sijaitsee Suomussalmen kunnan Ämmänsaaren rakennuskaava-alueella Siikarannan teollisuusalueella korttelissa 1955, tontilla nro. 3, osoitteessa Puutie 6, 89600 Suomussalmi. Tontin pinta-ala on 7414 m². Hallin pinta-ala on 970 m². Laitos on entinen puutavarahalli, joka on ollut jätteenkäsittelytoiminnassa jo aiemmin. Rakennus ja tontti ovat kunnalta vuokralla.

☐ tarkemmat tiedot on esitetty liitteessä nro 5

Kiinteistötunnukset: 777-406-27-69

6. TIEDOT TOIMINNAN SIJAINNIN Sijaintipaikasta, ympäristöolosuhteista, ympäristön laadusta ja asutuksesta sekä selvitys alueen kaavoitustilanteesta

Laitos on entinen puutavarahalli, joka on aiemmin toiminut jätteenkäsittelyhallina. Hallissa on asfalttipohja, mutta aikaisemmasta toiminnasta on piha-alueella säilytetty jätteitä ja niiden siivous on vielä kesken. Laitos sijaitsee Siikarannan teollisuusalueella osoitteessa Puutie 6. Alue on kaavoitettu teollisuusalueeksi ja naapurina on mm. lämpölaitos. Lähimpään asutukseen on matkaa 300 m.

☐ tiedot on esitetty liitteessä nro 6A

☐ toiminta sijoittuu tärkeälle tai muulle vedenhankintakäyttöön soveltuvalla pohjavesialueella ja tiedot on esitetty liitteessä nro 6B

7. SELVITYS TOIMINNAN SIJAINNIN RAJANAAPUREISTA SEKÄ MUISTA MAHDOLLISISTA ASIANOSAISISTA, JOITA TOIMINTA JA SEN VAIKUTUKSET ERITYISESTI SAATTAVAT KOSKEA

Naapureina on Konepalvelu Juntunen & Matero Oy, Puunkorjuu Masa Oy, Suomussalmen kunnan lämpölaitos. Ylä-Kainuun Puutuote Oy

☐ luettelo rajanaapureista osoitetietoineen on esitetty liitteessä nro 7A

☐ luettelo vaikutusalueen muista asianosaisista osoitetietoineen on esitetty liitteessä nro 7B

LAITOKSEN TOIMINTA

8. YLEISKUVAUS TOIMINNASTA SEKÄ YLEISÖLLE TARKOITETTU TIIVISTELMÄ LUPAHAKEMUKSESSA ESITETYISTÄ TIEDOISTA

Teollisuudelta, kaupalta ja kotitalouksilta kerätty jäte tuodaan halliin sisälle ja lajitellaan hyödyntämiskelpoinen materiaali. Hyödyntämiskelpoinen materiaali kuljetetaan kuormalavoilla niitä hyödyntäville yrityksille jatkokäsiteltäväksi. Jäljelle jäänyt materiaali lastataan lavoille ja kuljetetaan energiakäyttöön. Alueella säilytetään tuotteita vain niin kauan, että kuljetuserä on täynnä. Laitos työllistää kaksi henkilöä. Laitoksen toiminta-aika on arkipäivisin klo 06.00-22.00. Viikonloppuisin lauantaina ja sunnuntaina toiminta-aika on klo 08.00 – 18.00 (YSL 43 §).

- ☐ yleiskuvaus toiminnasta on esitetty liitteessä nro 8A
☐ yleisölle tarkoitettu tiivistelmä on esitetty liitteessä nro 8B

9. UUDEN TAI MUUTETUN TOIMINNAN ALOITTAMISAJANKOHTA

Toiminnan suunniteltu aloittamisajankohta Määräaikaisen toiminnan suunniteltu aloittamis- ja lopettamisajankohta

- ☒ perustelut toiminnan aloittamiseksi ennen lupapäätöksen lainvoimaisuutta sekä esitys vakuudeksi on esitetty liitteessä 9

10. TUOTTEET, TUOTANTO, TUOTANTOKAPASITEETTI, PROSESSIT, LAITTEISTOT, RAKENTEET JA NIIDEN SIJAINTI LAITOSALUEELLA

Tuoteena syntyy puuta, paperia, kartonkia, metallia, lasia, muovia ja energiajätettä. Lajittelussa käytetään materiaalin käsittelykonetta, pyöräkuormaajaa ja kurottajaa. Tuotteita arvioidaan käsiteltävän vuodessa: paperia 100 t, karttonkia 160 t, metallia 500 t, lasia 40 t, muovia 100 t ja energiajätettä 2000 t.

- ☐ tiedot on esitetty liitteessä nro 10

11. RAAKA-AINEET, KEMIKAALIT, POLTTOAINEET JA MUUT TUOTANTOON KÄYTETTÄVÄT AINEET, NIIDEN VARASTOINTI, SÄILYTYS SEKÄ KULUTUS JA VEDEN KÄYTTÖ

Raaka-aineena on kerätty jäte. Kemikaaleja ei käytetä. Polttoainetta on vain lajittelussa ja lastauksessa käytettyjen koneiden tankeissa. Kone käyttä n. 10 l/h polttoainetta käynnissä ollessaan. Koneiden käyttö vuodessa on n. 800h. Laitoksen toiminta-aika on arkipäivisin klo 06.00-22.00. Viikonloppuisin lauantaina ja sunnuntaina toiminta-aika on klo 08.00 – 18.00 (YSL 43 §). Laitokselle ei tule vettä, eikä sitä käytetä. Laitoksella ei ole merkittävää vuodenaikavaihtelua toiminnassa.

- ☐ tiedot on esitetty liitteessä nro 11
☐ tiedot kemikaaleista on esitetty KemiDigi-järjestelmässä

12. ENERGIAN KÄYTTÖ JA ARVIO KÄYTÖN TEHOKKUUDESTA

Sähköä käytetään valaistuksessa. Koneissa käytetään polttoöljyä. Aluella kielletään tyhjäkäynti.

- ☐ tiedot on esitetty liitteessä nro 12A
☐ energiansäästösopimus on esitetty liitteessä nro 12B

13. VEDENHANKINTA JA VIEMÄRÖINTI

Toiminnassa ei käytetä vettä eikä laitoksella ole viemäröintiä.

- ☐ sopimus viemäriin liittymisestä on esitetty liitteessä nro 13A
☐ tiedot on esitetty liitteessä nro 13B

14. ARVIO TOIMINTAAN LIITTYVISTÄ YMPÄRISTÖRISKEISTÄ, ONNETTOMUUKSIEN ESTÄMISEKSI SUUNNITELLUISTA TOIMISTA SEKÄ TOIMISTA HÄIRIÖTILANTEISSA

Lajittelussa käsitellään sisätiloissa kuivaa materiaalia. Kokonaiskirsia pyritään pienentämään kerralla säilytettävän määrän pienuudella. Hallissa säilytetään tuotteita vain niin kauan, että kuljetuserä on täynnä. Riskeinä on: Tulipalo. Riskiä pienennetään asianmukaisella sammutusvälineistöllä ja merkityillä hätäpoistumisteillä. Ympäristön roskaantuminen. Riskiä pienennetään pitämällä päätyovet kiinni ja mahdollisuuksien mukaan myös keskiovea. Lavoilla käytetään joko kansia tai verkkoa. Haju. Hajun syntymistä estetään tuotteiden nopealla kiertonopeudella. Koneiden rikkoontuminen. Laitoksella on helposti saatavilla öljyn torjuntaan soveltuvaa imeytysainetta. Sekajätteen lajittelun yhteydessä mahdollisesti löytyvät ongelmajätteet käsitellään erikseen keräämällä ne tiivispohjaisiin asianmukaisesti merkittyihin kuljetusastioihin ja toimitetaan käsiteltäviksi laitokseen, jolla on ympäristölupa niiden käsittelyyn. Erilaiset ongelmajätteet pidetään erillään toisistaan.

Ongelmajätteiden pääsy maaperään estetään asianmukaisilla tiiveillä astioilla. (YSL 43, 45 §, JäteL 6 §, JäteA 3 a, 5, 6, 8 §, VNp 659/1996, VNp 101/1997).

☐ tiedot on esitetty liitteessä nro 14A

☐ YSL 15 §:n mukainen varautumissuunnitelma on esitetty liitteessä nro 14B

15. LIIKENNE JA LIIKENNEJÄRJESTELYT

Liikennöinti alueelle tulee tapahtumaan puutien kautta. Liikennöinti aiheuttaa jonkin verran lisääntyvää liikennemäärää teollisuusalueella. Punnitus tapahtuu lämpölaitoksella. Laitoksella puutie 6 käy viikottain n. 6-10 raskasta ajoneuvoa.

☐ tiedot on esitetty liitteessä nro 15

16. SELVITYS MAHDOLLISESTA YMPÄRISTÖASIOIDEN HALLINTAJÄRJESTELMÄSTÄ

Käsiteltävä materiaali pidetään sisätiloissa ja lähtevä materiaali toimitetaan peitellyissä lavoissa. Ympäristössä suoritetaan jatkuvaa silmämääräistä tarkastelua ja mahdolliset roskat kerätään.

☐ tarkemmat tiedot on esitetty liitteessä nro 16

Viimeisin auditointi

PÄÄSTÖT, KUORMITUS JA JÄTTEET

17. PÄÄSTÖJEN LAATU JA MÄÄRÄ

A. PÄÄSTÖLÄHTEET SEKÄ PÄÄSTÖJEN LAATU JA MÄÄRÄ VESISTÖÖN JA VIEMÄRIIN

Päästöjä ei synny vesistöön tai viemäriin

☐ tiedot on esitetty liitteessä nro 17A1

☐ päästö pisteiden koordinaatit tai sijainti kartalla on esitetty liitteessä 17A2

B. PÄÄSTÖLÄHTEET SEKÄ PÄÄSTÖJEN LAATU JA MÄÄRÄ ILMAAN

Toiminnasta syntyy jonkin verran päästöjä ilmaan pakokaasujen muodossa käsittelyn ja liikennöinnin vuoksi.

☐ tiedot on esitetty liitteessä nro 17B1

☐ päästö pisteiden koordinaatit tai sijainti kartalla on esitetty liitteessä 17B2

C. PÄÄSTÖLÄHTEET SEKÄ PÄÄSTÖJEN ESTÄMINEN MAAPERÄÄN JA POHJAVETEEN

Toiminta tapahtuu sisätiloissa asfaltoidulla alueella joten maaperään tai pohjaveteen ei aiheudu päästöjä.

- ☐ tiedot on esitetty liitteessä nro 17C1
☐ tiedot pilaantuneesta maaperästä ja sen käsittelystä on esitetty liitteessä nro 17C2

D. MELUPÄÄSTÖT JA TÄRINÄ

Toiminta aiheuttaa normaalia ajoneuvojen melua ja tärinää.

- ☐ tiedot on esitetty liitteessä nro 17D

18. SELVITYS PÄÄSTÖJEN VÄHENTÄMISESTÄ JA PUHDISTAMISESTA (voidaan yhdistää kohtiin 17 A-D)

- ☐ tiedot on esitetty liitteessä nro 18

19. SYNTYVÄT JÄTTEET JA NIIDEN OMINAISUUDET, MÄÄRÄT, VARASTOINTI SEKÄ EDELLEEN TOIMITTAMINEN

Itse toiminnasta ei synny jätteitä.

- ☐ tarkentavat tiedot on esitetty liitteessä nro 19

20. SELVITYS TOIMISTA JÄTTEIDEN MÄÄRÄN TAI NIIDEN HAITALLISUUDEN VÄHENTÄMISEKSI SEKÄ JÄTTEIDEN HYÖDYNTÄMISESTÄ OMASSA TOIMINNASSA

Itse toiminnasta ei synny jätteitä.

- ☐ tiedot on esitetty liitteessä nro 20A
☐ toiminta koskee jätteen käsittelyä ja lisätiedot on esitetty liitteessä nro 20B
☐ kaatopaikkaa koskevaan lupahakemukseen liitettävät lisätiedot on esitetty liitteessä nro 20C
☐ esitys vakuudesta on esitetty liitteessä 20D

PARAS KÄYTTÖKELPOINEN TEKNIikka (BAT) JA YMPÄRISTÖN KANNALTA PARAS KÄYTÄNTÖ (BEP)

21. ARVIO PARHAAN KÄYTTÖKELPOISEN TEKNIIKAN (BAT) SOVELTAMISESTA

Laitoksella käytetään nykyaikaisia koneita ja laitteita.

- ☐ tiedot on esitetty liitteessä nro 21

22. ARVIO PÄÄSTÖJEN VÄHENTÄMISTOIMIEN RISTIKKÄISVAIKUTUKSISTA

Tämän hetkinen toimintatapa on ajaa keräysauton täytettyä keräysajoneuvolla 115 km päähän kippaamaan kuorma. Tämä kuorma on tyypillisesti 3-8 t painoinen. Tämä tapa aiheuttaa samalla kalusto-ongelman, kun keräykseen tarkoitettu ajoneuvo on sidottu kuljetukseen. Vaihtoehtoinen tapa on kipata keräysajoneuvosta jäte terminaaliin, lajitella hyödynnettävä materiaali erilleen ja lastata tuotteet yhdistelmä-ajoneuvon. Tällöin kerralla kuljetettava erä on n. 25 t. Haittapuolena on lajittelussa syntyvät päästöt, mutta ne kompensoituvat suuremmilla kuljetuserillä.

- ☐ tiedot on esitetty liitteessä nro 22

23. ARVIO YMPÄRISTÖN KANNALTA PARHAAN KÄYTÄNNÖN (BEP) SOVELTAMISESTA

Jätteiden siirtokuormaus ja lajittelu pienentää ympäristön kuormittumista ja parantaa kierrätystä.

☐ tiedot on esitetty liitteessä nro 23

DIREKTIIVILAITOSTA KOSKEVAT LISÄTIEDOT

24. DIREKTIIVILAITOSTA KOSKEVAT LISÄTIEDOT

Hakijan käsitys direktiivilaitoksen pääasiallisesta toiminnasta

A. Pääasiallista toimintaa koskeva vertailuasiakirja ja päätelmät

☐ tiedot on esitetty liitteessä nro 24A

B. Toimintaa koskevat muut vertailuasiakirjat ja päätelmät

☐ tiedot on esitetty liitteessä nro 24B

C. Esitys YSL 78 §:n mukaisiksi päästötasoja lievemmiä päästöraja-arvoiksi perusteluineen

☐ tiedot on esitetty liitteessä nro 24C

D. Arvio perustilaselvityksen laatimistarpeesta

☐ perustilaselvitys on esitetty liitteessä nro 24D

E. Hakemukseen on liitettävä luvan tarkistamisen yhteydessä seuraavat tiedot:

- ☐ 24.1 tiedot siitä, miten lupa vastaa päätelmien uusia vaatimuksia, on esitetty liitteessä 24E1
- ☐ 24.2 tiedot siitä, miten toiminta vastaa ympäristönsuojelulainsäädännön uusia vaatimuksia, on esitetty liitteessä 24E2
- ☐ 24.3 tiedot YSL 75 §:n 2 ja 3 momentin mukaisen arvioinnin tekemiseksi on esitetty liitteessä 24E3

VAIKUTUKSET YMPÄRISTÖÖN

25. ARVIO TOIMINNAN ERI VAIKUTUKSISTA YMPÄRISTÖÖN

A. VAIKUTUKSET YLEISEEN VIIHTYISYYTEEN JA IHMISTEN TERVEYTEEN

Laitoksen toiminnasta on vaikutusta ja alueelle tapahtuvasta liikenteestä on vaikutusta teollisuusalueella liikkuville ihmisille. Ihmisten viihtyvyyteen ei toiminnasta ole vaikutusta lähialueita kauempana. Vaikutukset eivät ulotu asutusalueille.

☐ tiedot on esitetty liitteessä nro 25A

B. VAIKUTUKSET LUONTOON JA LUONNONSUOJELUARVOIHIN SEKÄ RAKENNETTUUN YMPÄRISTÖÖN

Kokonaisuudessa toiminta vähentää liikennettä ja on sitä kautta positiivinen vaikutus ympäristöön, luonnonsuojeluarvoihin ja turvallisuuteen.

☐ tiedot on esitetty liitteessä nro 25B1

☐ luonnonsuojelulain (9/2023) 35 §:n mukainen arviointi on esitetty liitteessä nro 25B2

C. VAIKUTUKSET VESISTÖÖN JA SEN KÄYTTÖÖN

Laitoksella ei ole vaikutusta vesistöön, eikä sen käyttöön.

☐ tiedot on esitetty liitteessä nro 25C

D. ILMAAN JOUTUVIEN PÄÄSTÖJEN VAIKUTUKSET

Ilmaan joutuvat päästöt vähenevät, koska kokonaisajomäärä vähenee.

☐ tiedot on esitetty liitteessä nro 25D

E. VAIKUTUKSET MAAPERÄÄN JA POHJAVETEEN

Toiminnasta ei aiheudu päästöjä pohjaveteen. Toiminta tapahtuu sisätiloissa, joten toiminnalla ei ole vaikutusta maaperään.

☐ tiedot on esitetty liitteessä nro 25E

F. MELUN JA TÄRINÄN VAIKUTUKSET

Toiminnasta aiheutuu jonkin verran melua ympäristöön, mutta vaikutus on vain muutamia kymmeniä metrejä. Liikenne ajoittuu arkipäivien päiväaikoihin. Toiminnasta ei aiheudu tärinää tavanomaista ajoneuvojen liikkumista lukuunottamatta.

☐ tiedot on esitetty liitteessä nro 25F

G. YMPÄRISTÖVAIKUTUSTEN ARVIOINTI

☐ tiedot on esitetty liitteessä nro 25G1

☐ ympäristövaikutusten arviointimenettelystä annetussa laissa (468/1994) tarkoitettu arviointiselostus ja yhteysviranomaisen lausunto on esitetty liitteessä nro 25G2

TARKKAILU JA RAPORTOINTI

26. TOIMINNAN JA VAIKUTUSTEN TARKKAILU JA RAPORTOINTI

A. KÄYTTÖTARKKAILU

Alueella liikkuvasta tuotteesta pidetään kirjaa ja ne ilmoitetaan eteenpäin kulloinkin voimassaolevien vaatimusten mukaisesti. Lisäksi alueella valvotaan päästöjä havainnoimalla ympäristöä. Havainnoinneista pidetään havaintopöytäkirjaa ja pöytäkirjan perusteella tarvittaessa muutetaan toimintatapoja.

☐ tiedot on esitetty liitteessä nro 26A

B. PÄÄSTÖTARKKAILU

Seurataan käytettyjä koneita ja huolletaan ne säännöllisesti.

☐ tiedot on esitetty liitteessä nro 26B

C. VAIKUTUSTARKKAILU

Toiminnasta aiheutuu vain tavanomaista ajoneuvoista syntyvää melua ja tärinää.

☐ tiedot on esitetty liitteessä nro 26C

D. MITTAUSMENETELMÄT JA -LAITTEET, LASKENTAMENETELMÄT SEKÄ NIIDEN LAADUNVARMISTUS

☐ tiedot on esitetty liitteessä nro 26D

E. RAPORTOINTI JA TARKKAILUOHJELMAT

☐ voimassa olevat tarkkailuohjelmat on esitetty liitteessä nro 26E1

☐ ehdotus tarkkailun järjestämiseksi on esitetty liitteessä nro 26E2

VAHINKOARVIO

27. VAHINKOARVIO JA VAHINKOA ESTÄVÄT TOIMENPITEET SEKÄ KORVAUKSET

A. ARVIO VESISTÖÖN KOHDISTUVISTA VAHINGOISTA

Ei vesistöä lähellä

☐ tiedot on esitetty liitteessä nro 27A

B. TOIMENPITEET VESISTÖÖN KOHDISTUVIEN VAHINKOJEN EHKÄISEMISEKSI

☐ tiedot on esitetty liitteessä nro 27B

C. KORVAUSESITYS VESISTÖÖN KOHDISTUVISTA VAHINGOISTA

☐ esitys korvauksista on esitetty liitteessä nro 27C

D. TOIMENPITEET MUIDEN KUIN VESISTÖVAHINKOJEN EHKÄISEMISEKSI

Toiminta tapahtuu sisätiloissa. Mahdollisia riskejä seurataan aisinvaraisesti. Vahinkoihin varaudutaan kohdan 14 mukaisesti.

☐ esitys korvauksista on esitetty liitteessä nro 27D

MUUT TIEDOT

28. HAKEMUKSEEN ON LIITETTÄVÄ:

☐ 28.1 Mittakaavaltaan riittävän tarkka kartta toiminnan sijoittumisesta tai muu kartta, josta ilmenee toiminnan sijainti, mahdolliset päästölähteet sekä toiminnan haitallisten vaikutusten arvioimiseksi olennaiset kohteet ja asianosaisten kiinteistöt

☐ 28.2 Asemapiirros, josta ilmenee rakenteiden ja ympäristön kannalta tärkeimpien prosessien ja päästökohtien sijainti

Tarpeen mukaan:

☐ 28.3 Prosessikaavio, josta ilmenevät yksikköprosessit ja päästölähteet

☐ 28.4 Vaarallisten kemikaalien ja räjähteiden käsittelyn turvallisuudesta annetussa laissa (390/2005) tarkoitettu suuronnettomuuden vaaran arvioimiseksi laadittava selvitys tarpeellisessa laajuudessa

☐ 28.5 Kaivannaisjätteen jätehuoltosuunnitelma

☐ 28.6 Suuronnettomuuden vaaraa aiheuttavan kaivannaisjätteen jätealueen sisäinen pelastussuunnitelma

29. HAKIJAN ALLEKIRJOITUS

Paikka ja päivämäärä

Allekirjoitus (tarvittaessa)

Nimen selvennys


TOIMINNAN ALOITUS

Toiminta on tarkoitus aloittaa pienimuotoisena heti, kun se on mahdollista.


Tarkoitus on aluksi rakentaa yksi loosi. Jätteitä keräävät ajoneuvot purkaisivat kuorman loosiin ja jäte lastattaisiin heti lavoille. Tässä vaiheessa ei lajitella, eikä käsitellä jätettä. Tavoite on saada kuljetuserät suuremmiksi ja vapauttaa keräyskapasiteettia.


Aloitusvaiheen vakuusarvo voisi olla 1500€. Hinnan perusteena on, että lattialla voi olla vain yhden lavan jätteet. Tällöin lastaus, siivous ja kuljetus on maksimissaan ko. summa sisältäen käsittelymaksun. Me maksamme keräämästämme jätteestä aina käsittelymaksun, joten vakuusmaksussa se on vain varmistus.

Jatkossa, kun lajittelun saa aloittaa, on sekajätettä lajittelemattomana maksimissaan yksi yhdistelmäkuorma ja lajiteltuja jakeita maksimissaan 2 lavallista laatuaan. Lajiteltujen laatu arvo on positiivinen. Kuluja syntyy lastauksesta, kuljetuksesta ja siivouksesta. Näiden hoitamiseen vakuusarvoksi voisi olla 9000 €.

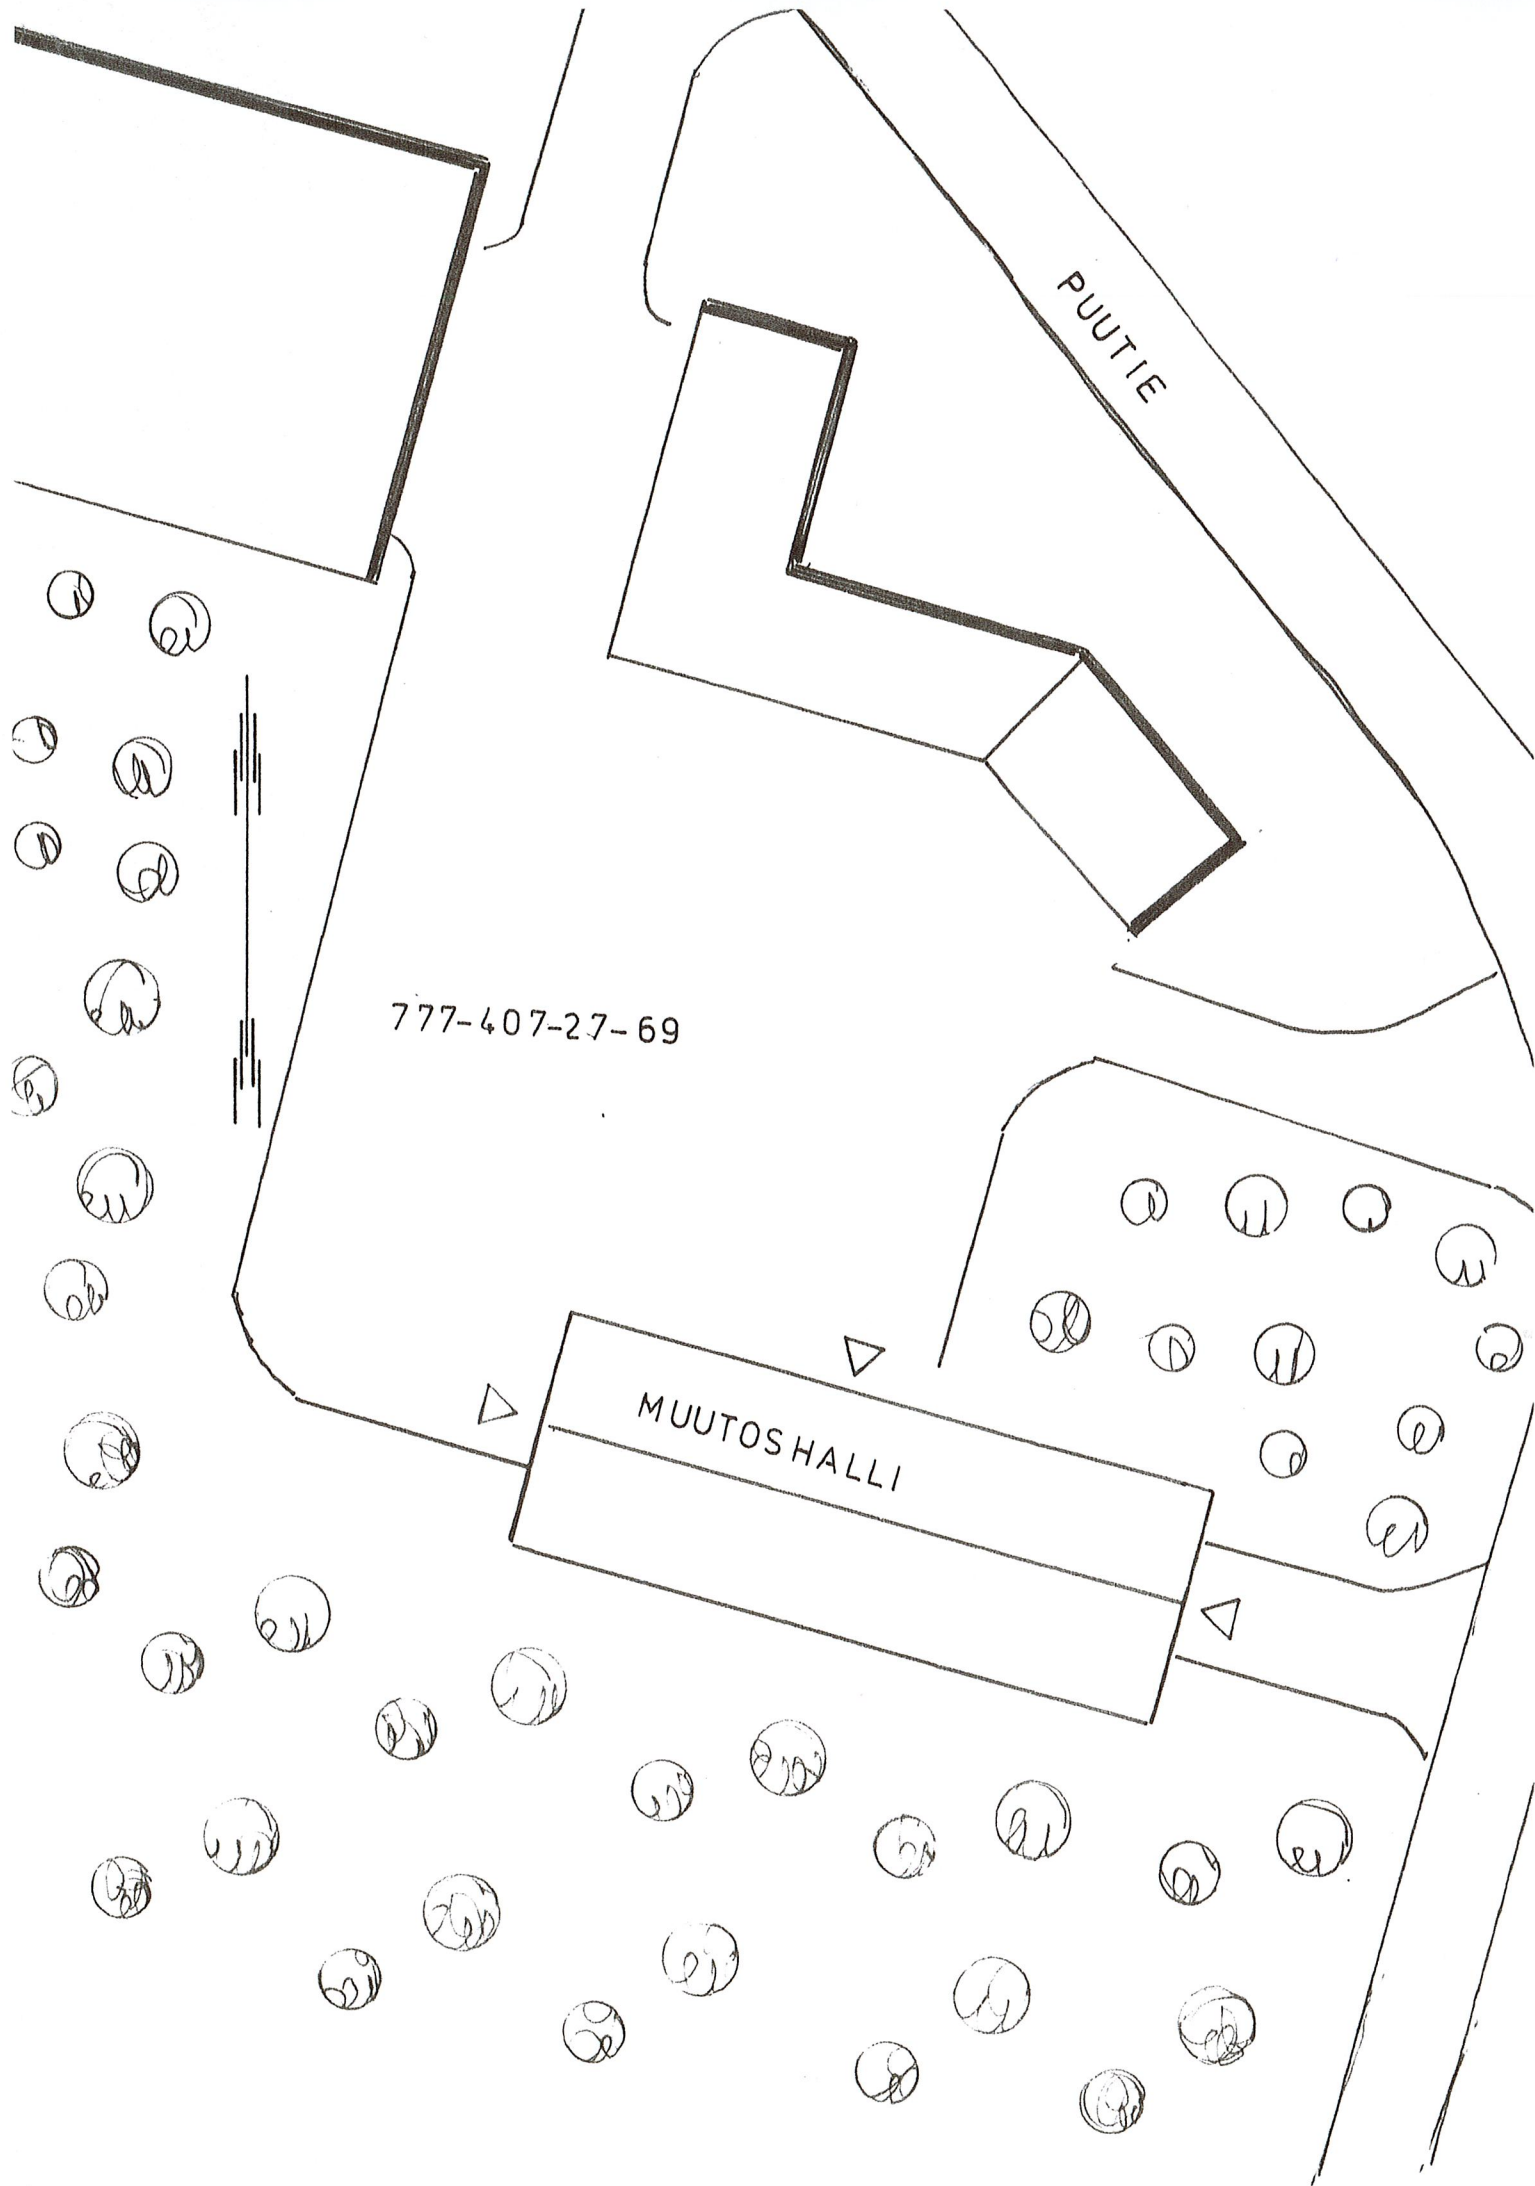

K.osa/Kylä	Kortt./Tila	Tontti/Rn:o	Viranomaisten merkintöjä
KIRKONKYLÄ	777-407-27-69		
Rakennustoimenpide	Piirustuslaji		
MUUTOS			
Rak.kohteen nimi ja osoite	Piirustuksen sisältö	Mittak.	
	ASEMAPIIRROS	1:500	
SUOMUSSALMI 12 / 4.2025			
SUUNN. RAK.MEST.			
	ERKKI MÄKELÄINEN		

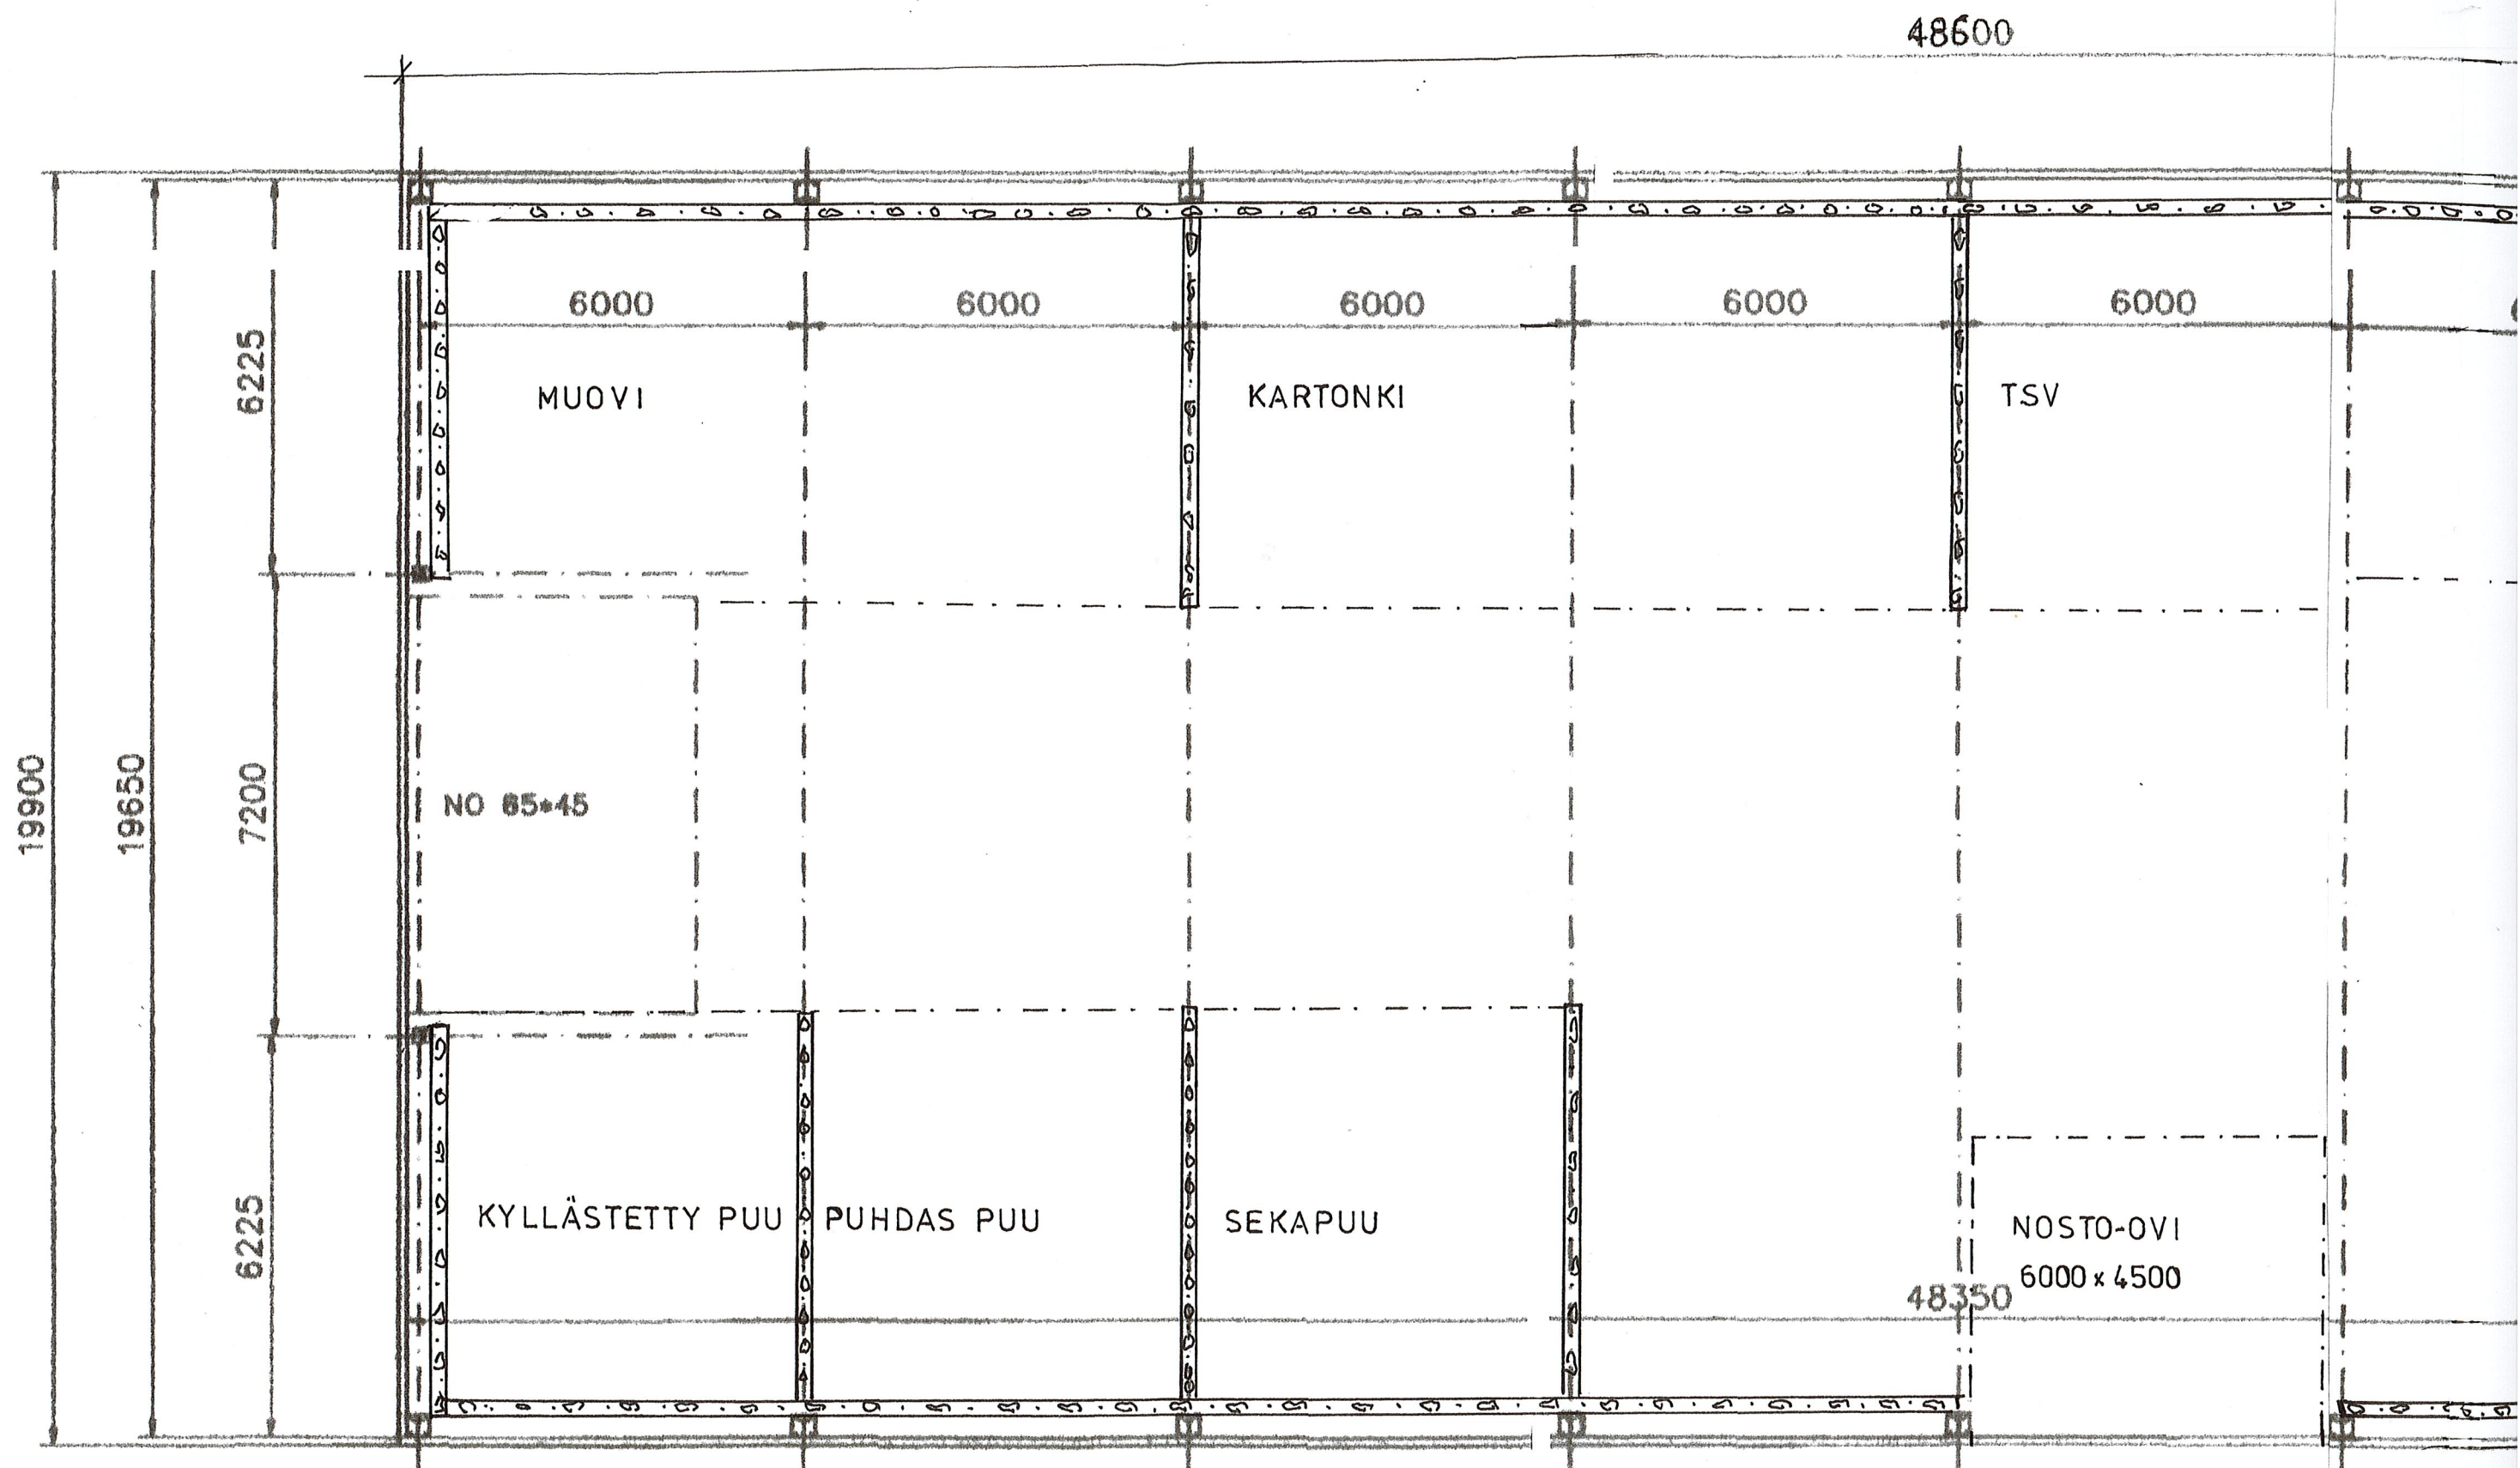

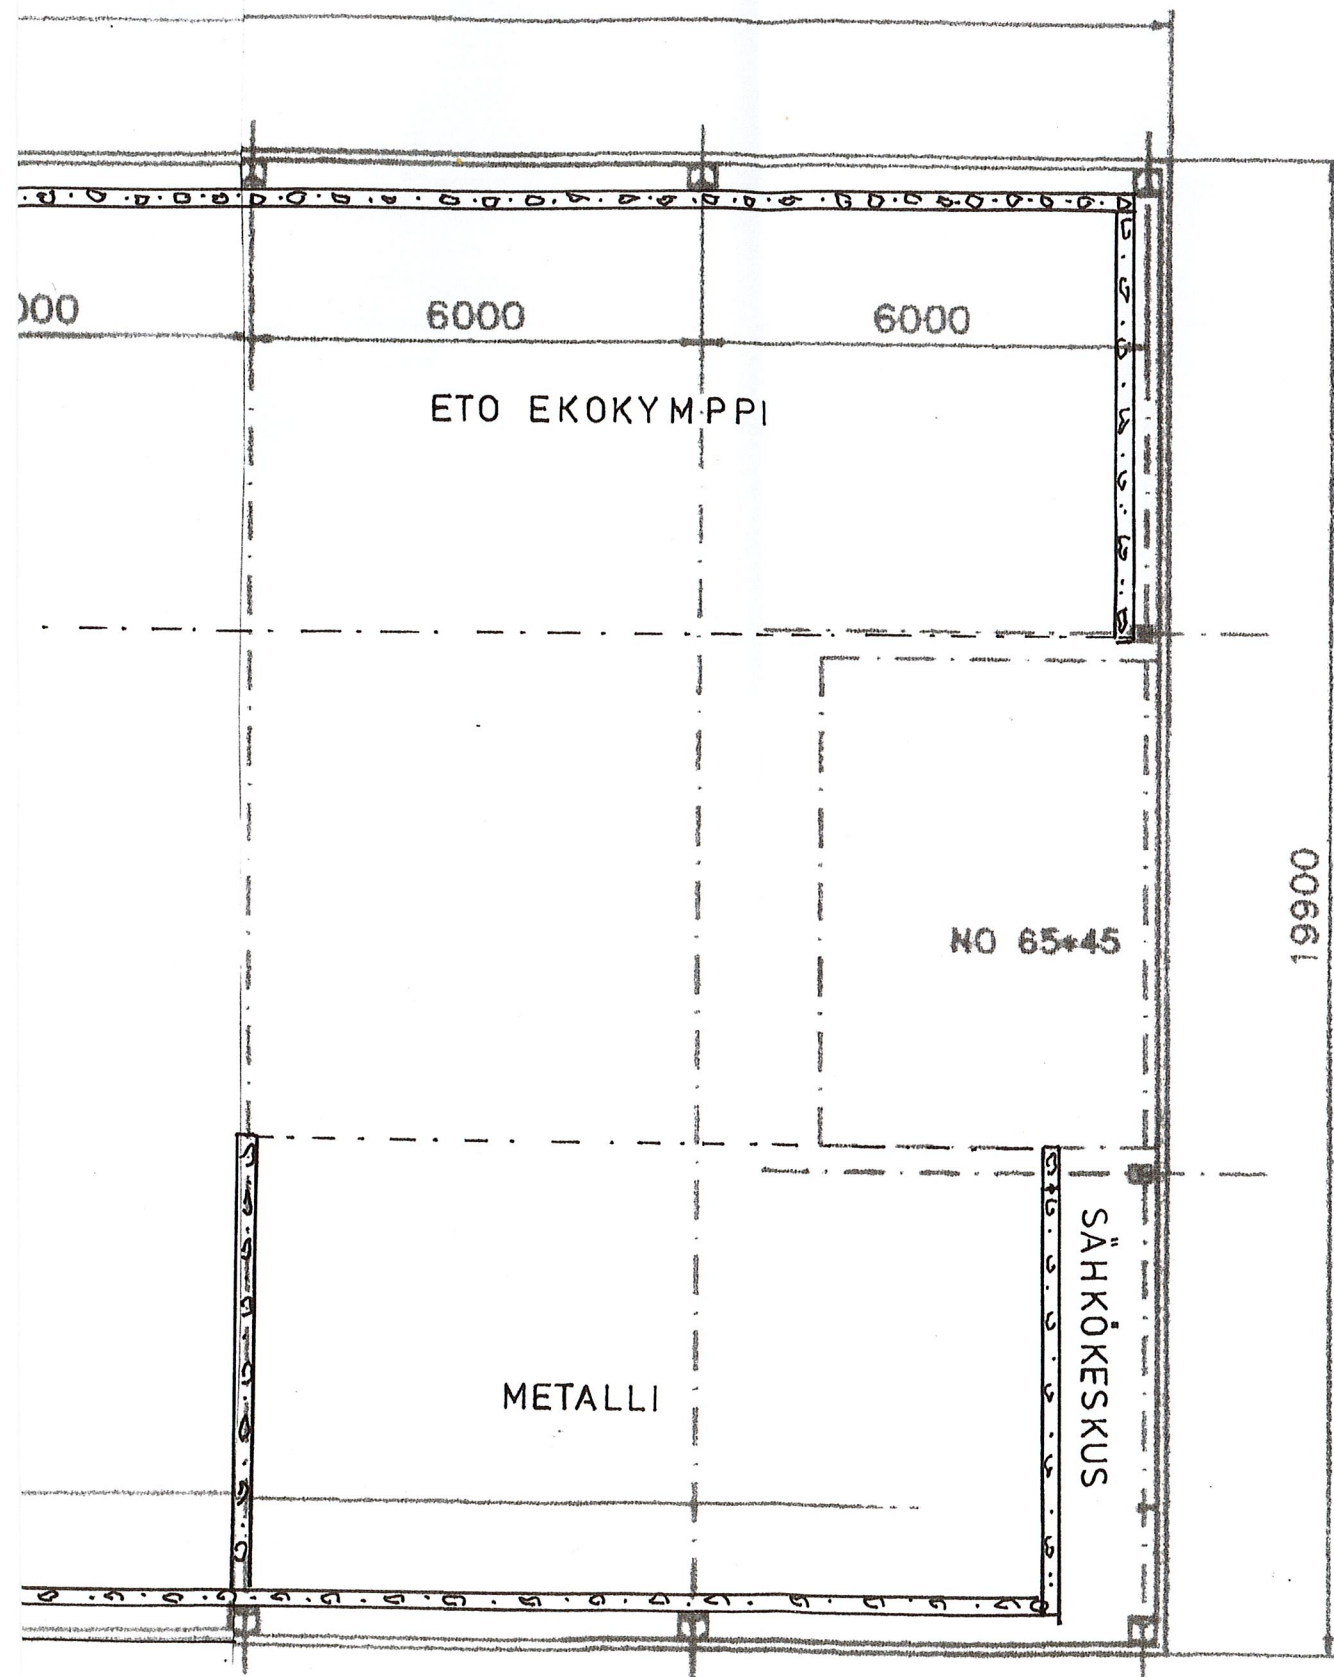

Kunta	Kylä	Kortteli / Tontti	Tilan nimi Rn:o
Suomussalmi	KIRKONKYLÄ		777-407-27-69
Rakennustoimenpide	Päärustelaji		
KÄYTTÖTARKOITUKSEN MUUTOS	PÄÄPIIRUSTUS		
Kohteen nimi ja osoite	Päärustuksen sisältö	Mittakaava	
	Pohja	1:100	
	Leikkaukset	1:100	
	Julkisivut	1:100	
Suunnittelijan nimi, osoite ja päiväys	Päärustuksen numero		
Suomussalmi 11.4.2025			
 Erkki Mäkeläinen rakennusmestari Alakatu 7. 89600 Suomussalmi			