


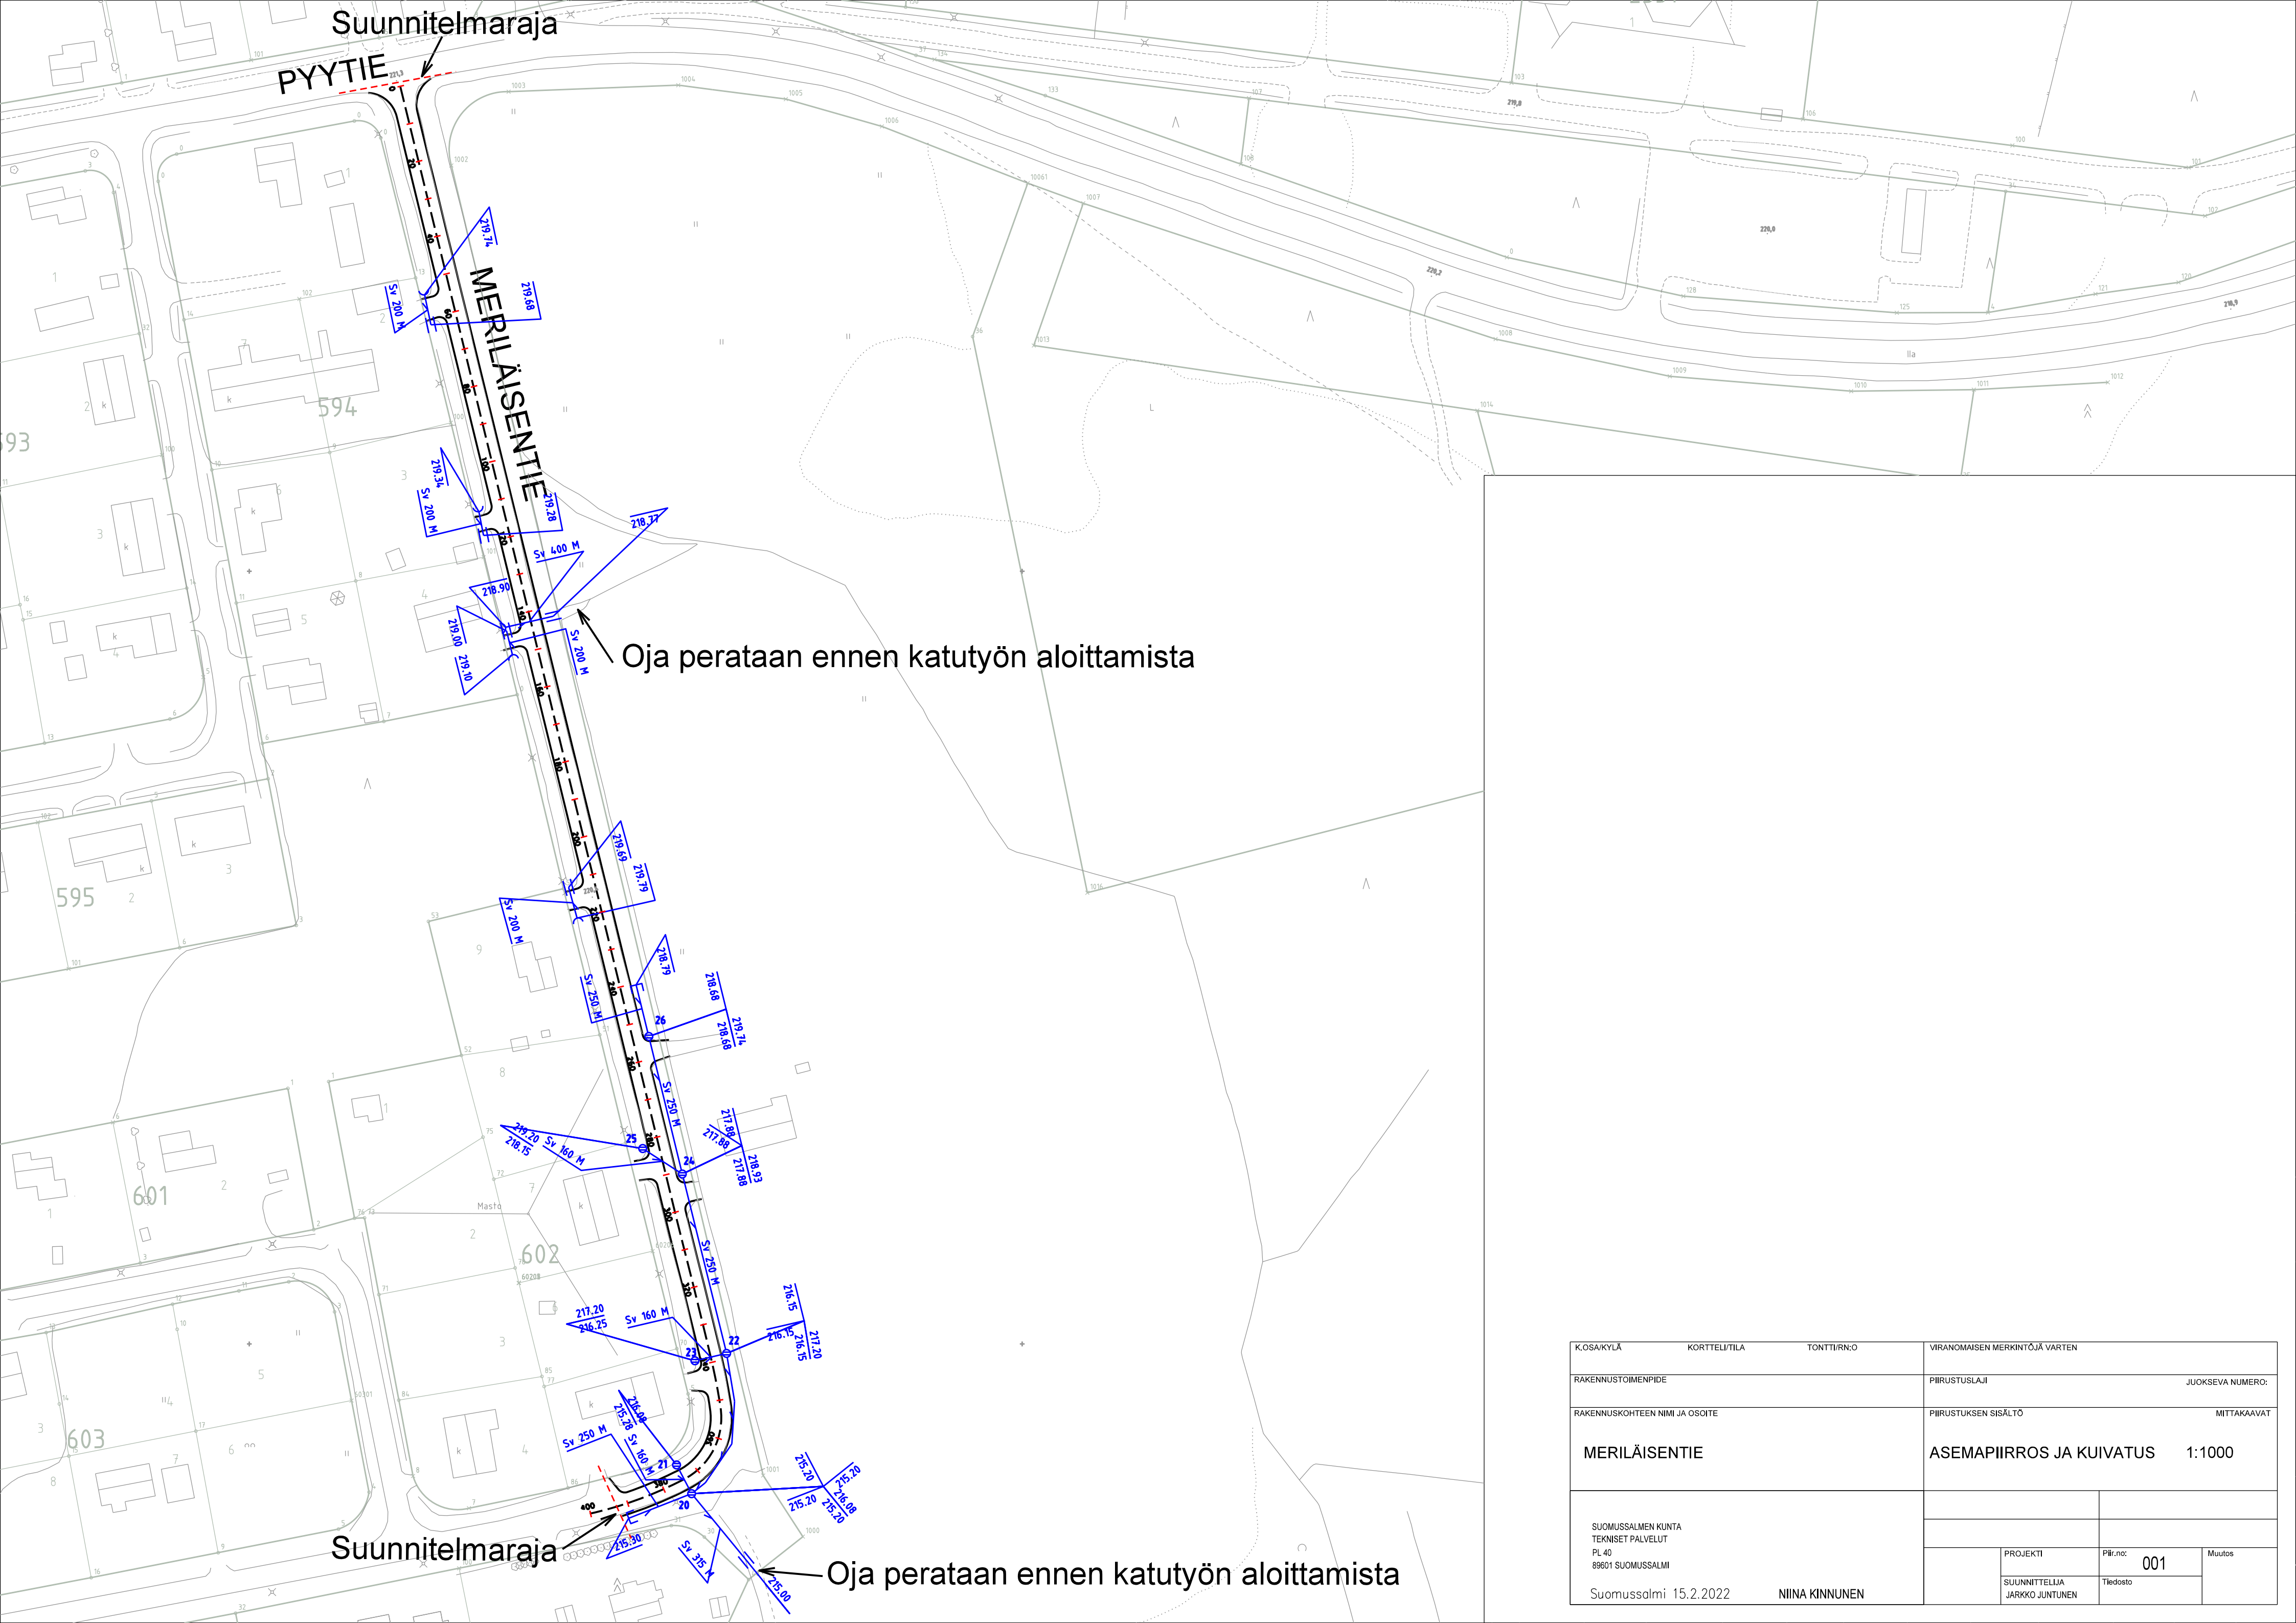

Suunnitelmaraja
PYYTIE

MERILÄISENTIE

Oja perataan ennen katutyön aloittamista

Suunnitelmaraja

Oja perataan ennen katutyön aloittamista

K.OSA/KYLÄ		KORTTELI/TILA		TONTTI/RN:O		VIRANOMAISEN MERKINTÖJÄ VARTEN					
RAKENNUSTOIMENPIDE						PIIRUSTUSLAJI		JUOKSEVA NUMERO:			
RAKENNUSKOHTEEEN NIMI JA OSOITE						PIIRUSTUKSEN SISÄLTÖ		MITTAKAAVAT			
MERILÄISENTIE						ASEMAPIIRROS JA KUIVATUS			1:1000		
SUOMUSSALMEN KUNTA TEKNISET PALVELUT PL 40 00901 SUOMUSSALMI Suomussalmi 15.2.2022											
						PROJEKTI		Piir.no:		001	Muutos
								Tiedosto			
						SUUNNITTELIJA JARKKO JUNTUNEN					
								NIINA KINNUNEN			