
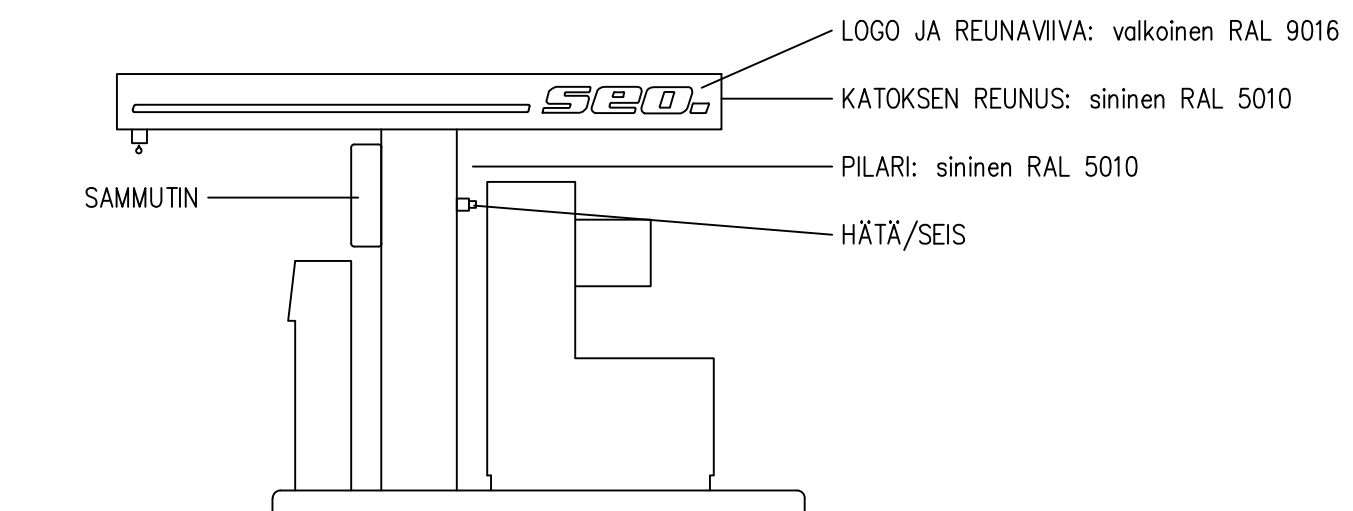
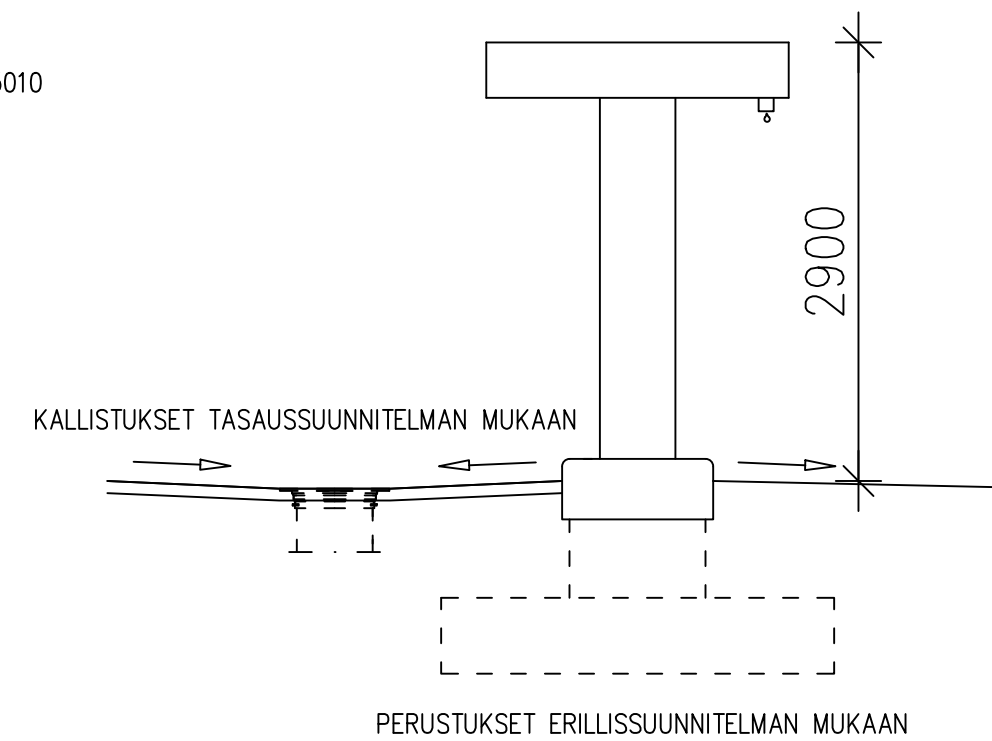
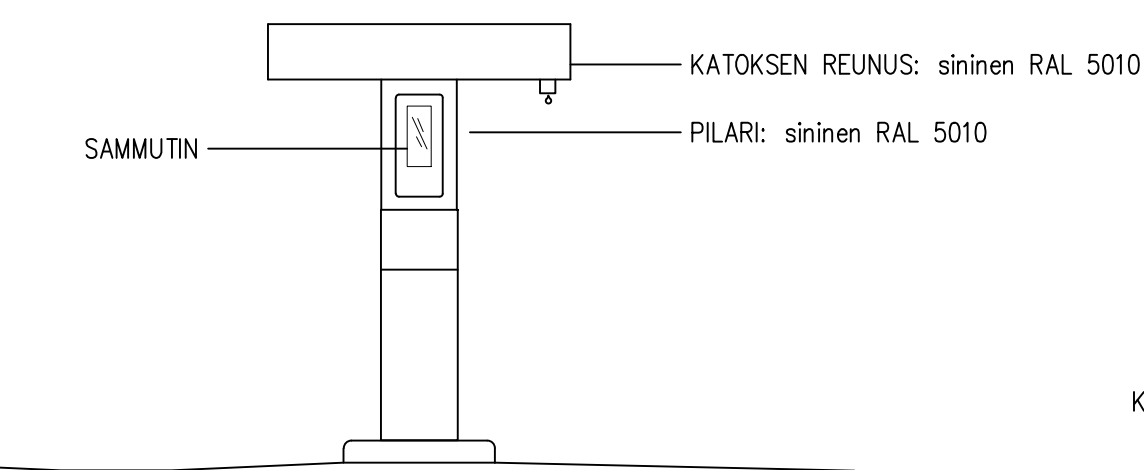


POHJA, LEIKKAUS JA JULKISIVUT 1:50

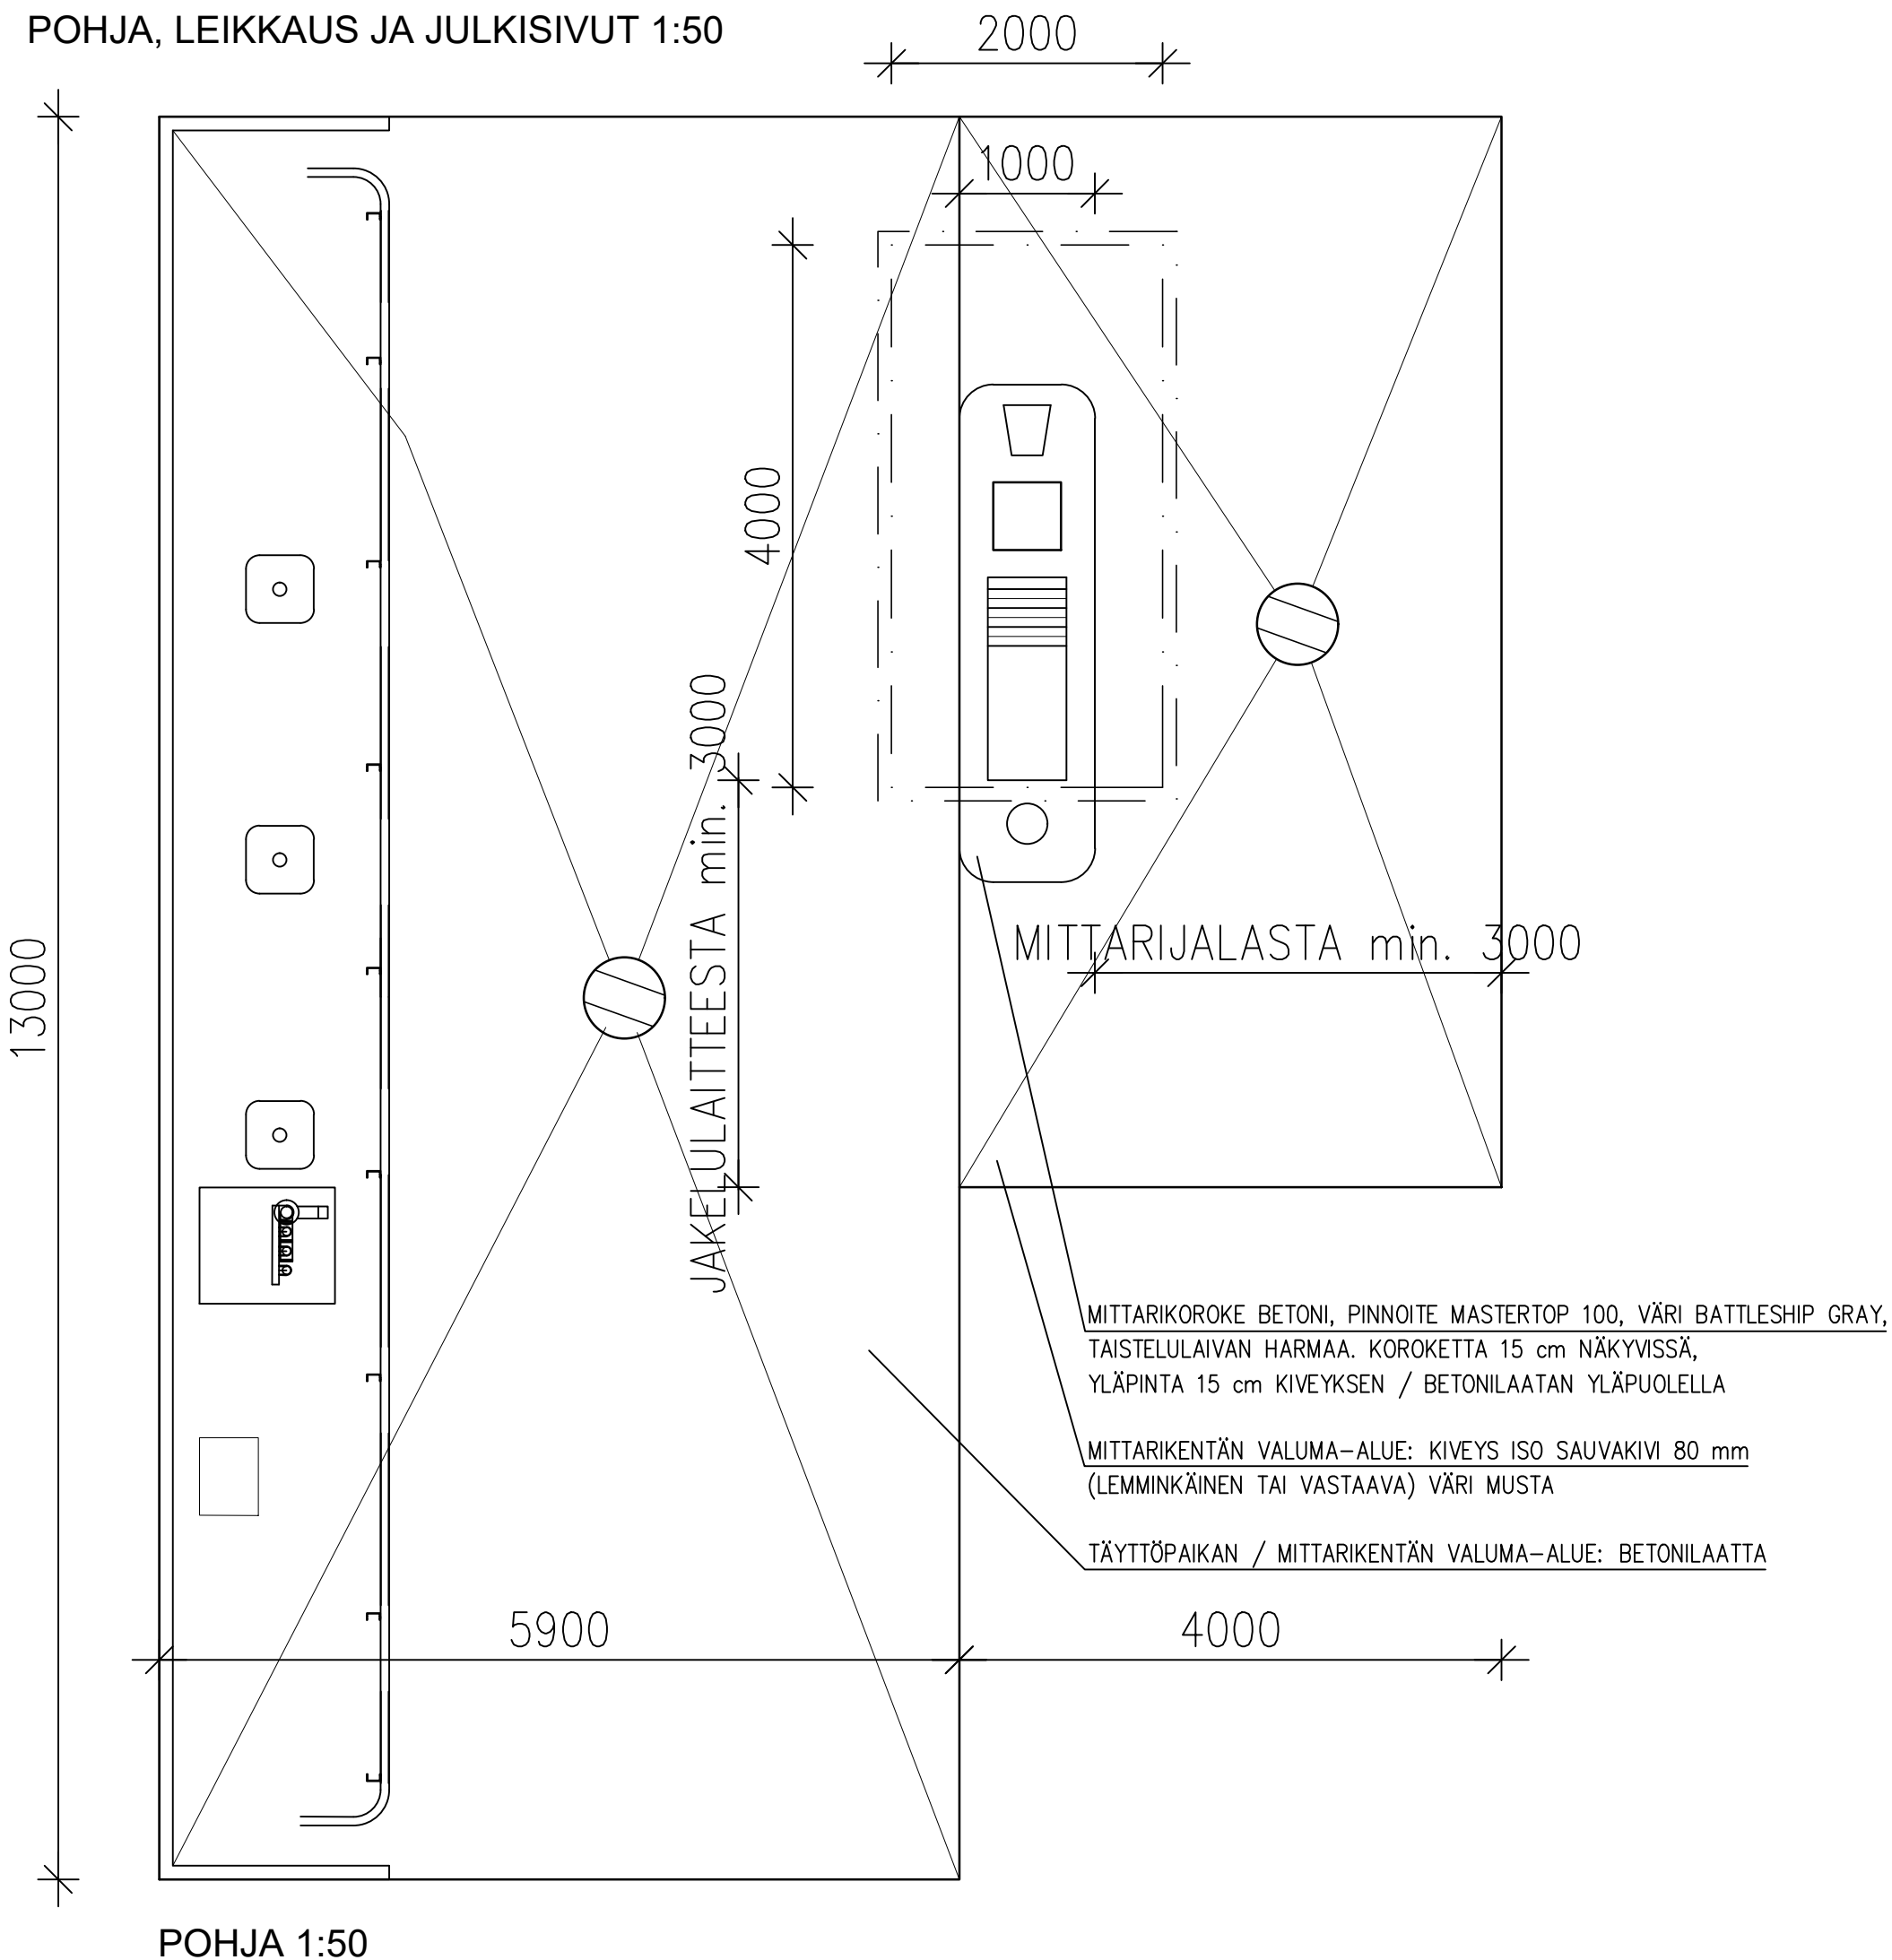

Tunnus Lukumäärä	Muuttanut	Päiväys
Kaupunginosa/Kylä HOSSA, TILA 777-409-28-86, HOSSANKOULU III	Kortteli/Tila Tontti/rno	Viranomaisten merkintöjä
Rakennuksen numero/Rakennusten numerot/Rakennustunnus/Rakennustunnukset		
Rakennustoimenpide UUDISRAKENNUS	Piirustuslaji PÄÄPIIRUSTUS	Juoks.no
Rakennuskohde SUOMUSSALMEN KUNTA SEO HOSSA LUMONTIE 2 89920 RUHTINANSALMI	Piirustuksen sisältö MITTARIKATOS POHJA, LEIKKAUS JA JULKISIVUT	Mittakaavat 1:50
FCG Osmontie 34, PL 950, 00601 Helsinki Puh. 0104090, www.fcg.fi	Suunnitteluala, työnumero ja piirustuksen numero ARK P44438P001 102	Muutos
Päiväys 24.1.2022 Pääsuunn. PAULIINA RIEKKINEN Hyv.	Tiedosto SEO_Hossa_102.dwg	
	Suunn./Piirt. MHO Tarkastaja Yhteyshenkilö PAULIINA RIEKKINEN	A S