





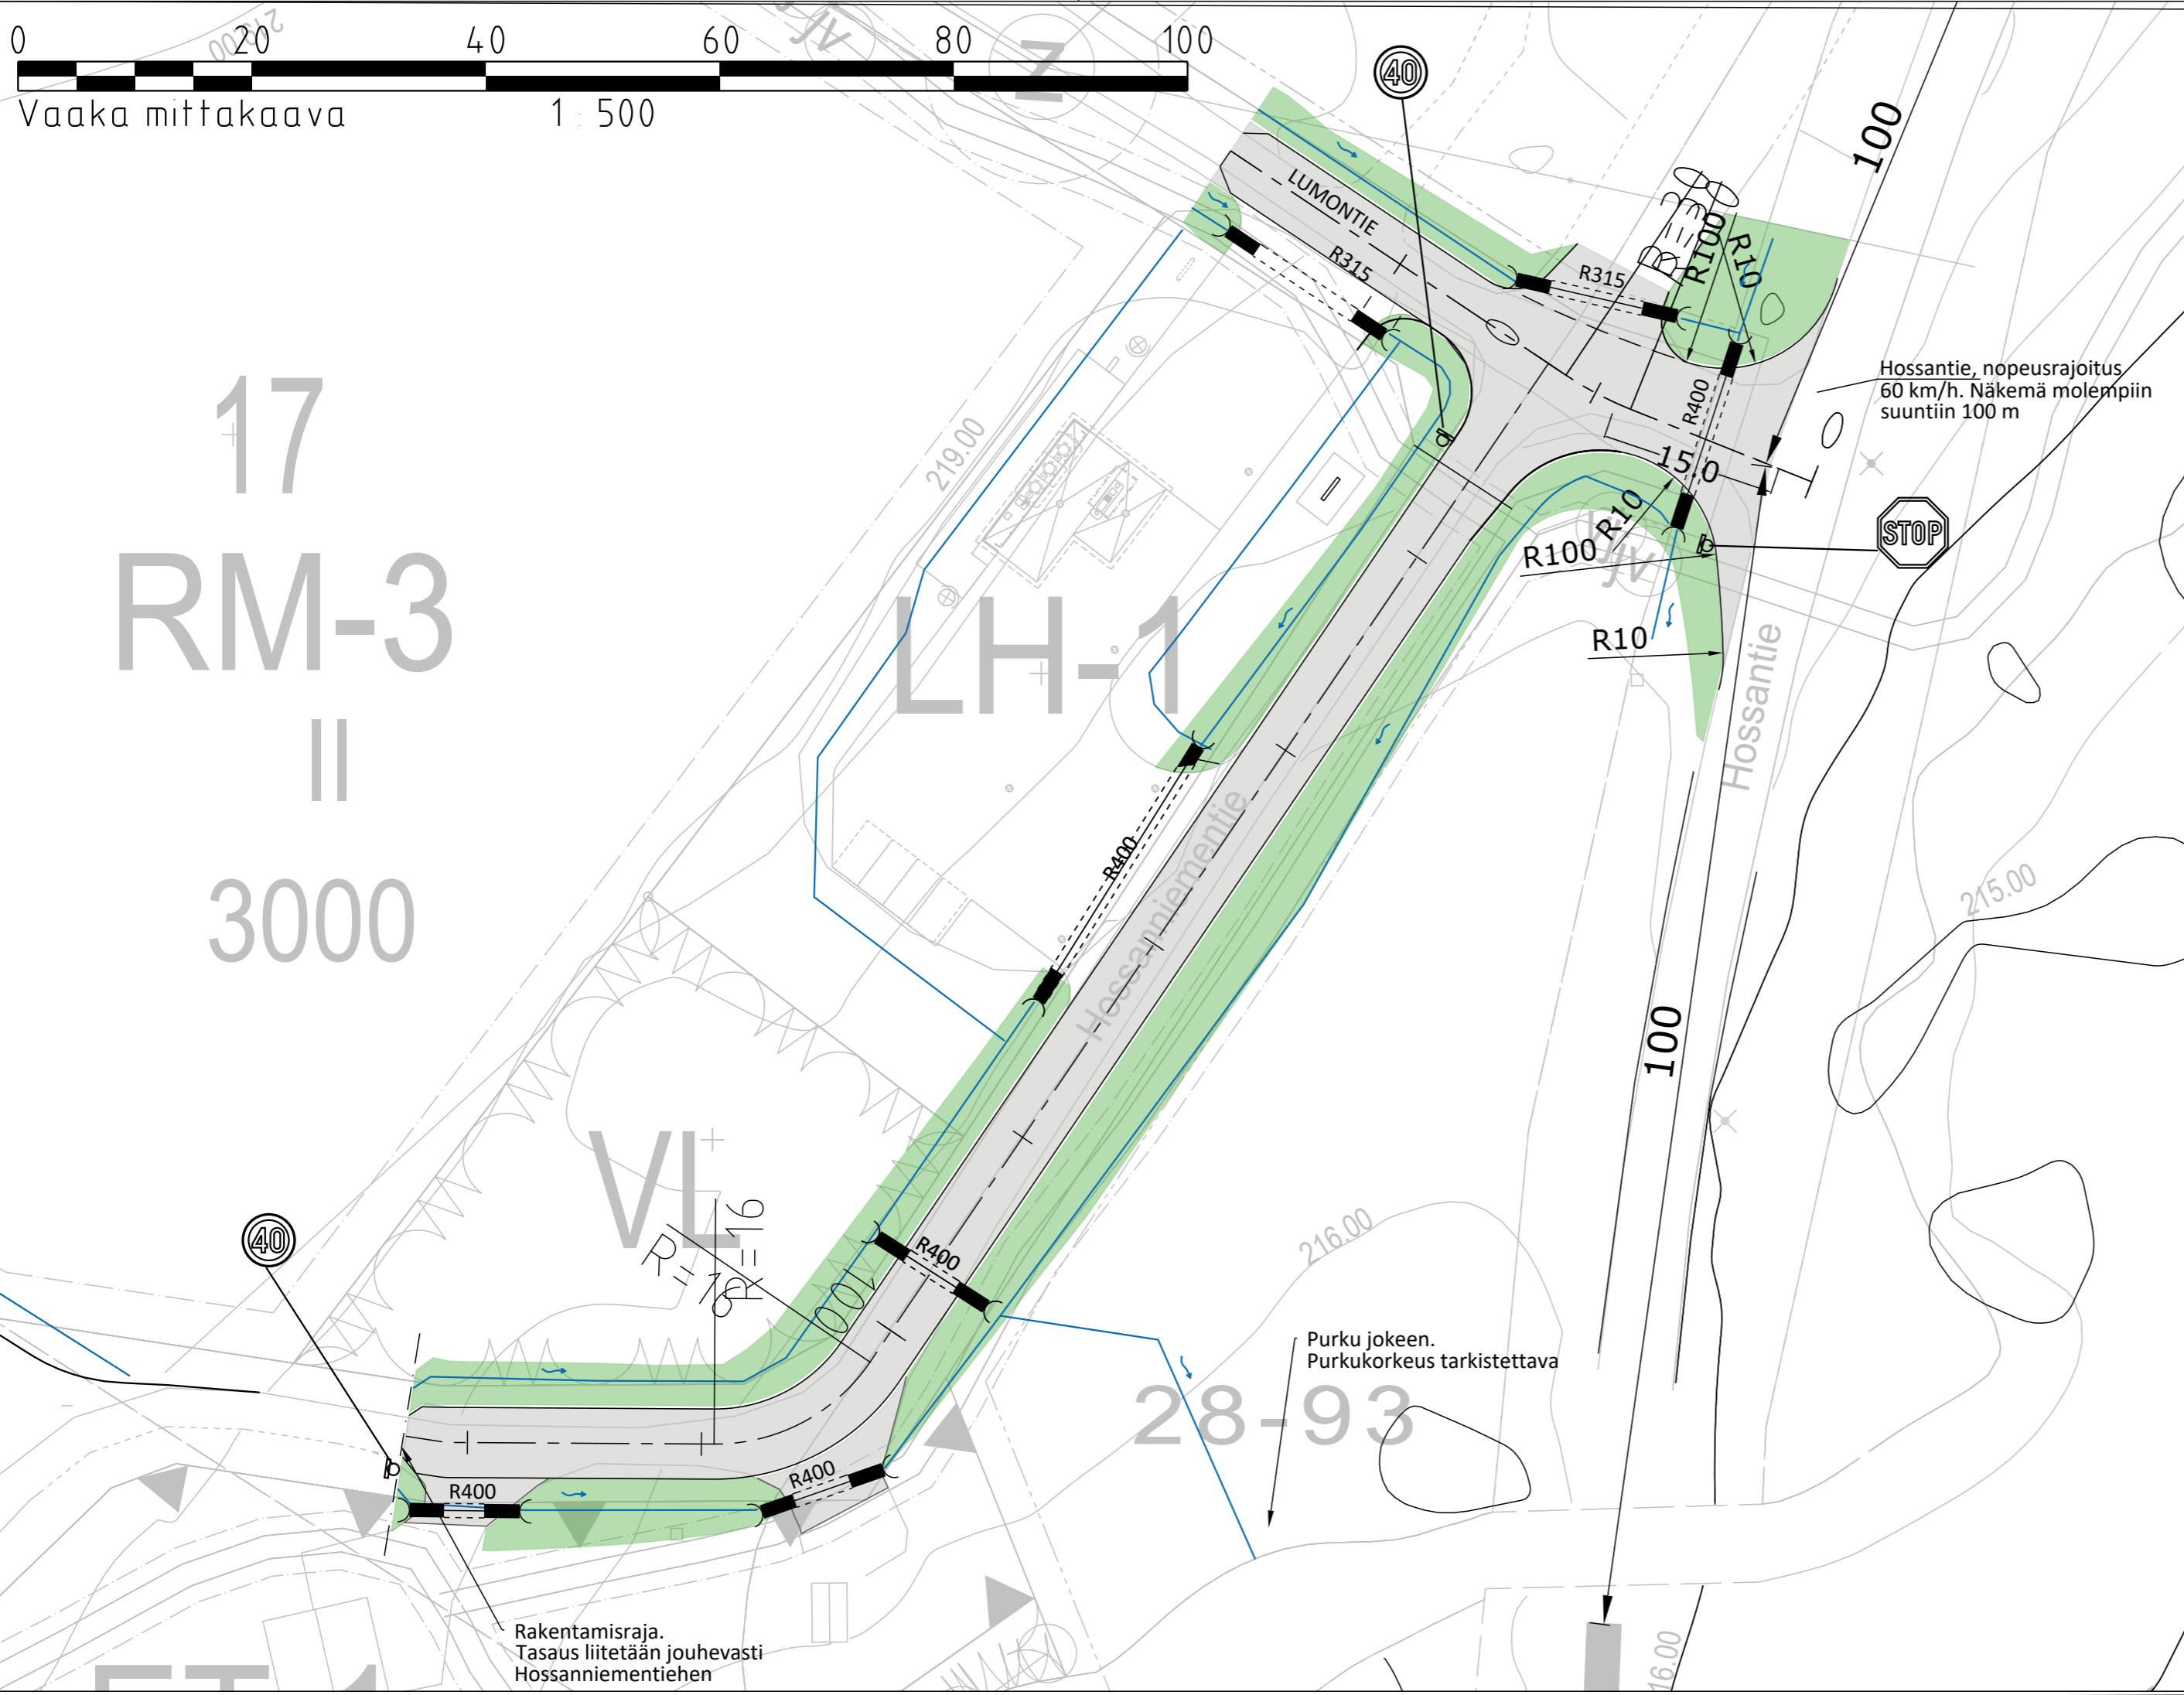


Vaaka mittakaava 1:500

17
RM-3
II
3000



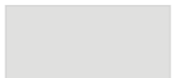MERKINNÄT

-  Ajorata, Asfalttipinta
-  Kunta-/luiskaverhoilu
-  Rumpu ja koko
-  Suunniteltu ojan vesijuoksu ja viettosuunta

Rakentamisraja.
Tasaus liitetään jouhevasti
Hossanniementiehen

Purku jokeen.
Purkukorkeus tarkistettava

Hossantie, nopeusrajoitus
60 km/h. Näkemä molempiin
suuntiin 100 m

Rakennuskohde Suomussalmen kunta Hossa	Piirustuksen sisältö KATUSUUNNITELMA ASEMAPIIRUSTUS HOSSANNIEMENTIE, LUMONTIE Mittakaavat 1:500
SUOMUSSALMI  FCG Finnish Consulting Group Oy Elektroniikkatie 6 90590 Oulu Puh. 0104090 www.fcg.fi	Suunnitteluala, työnnumero ja piirustuksen numero TKA P40334 231 Muutos Tiedosto
Päiväys 7.6.2022 Pääsuunn. J-P Ruonaniemi Hyv.	Suunn./Piirt. J-P Ruonaniemi Tarkastaja P.Vainölä Yhteyshenkilö J-P Ruonaniemi A S