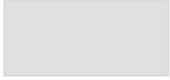

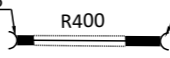

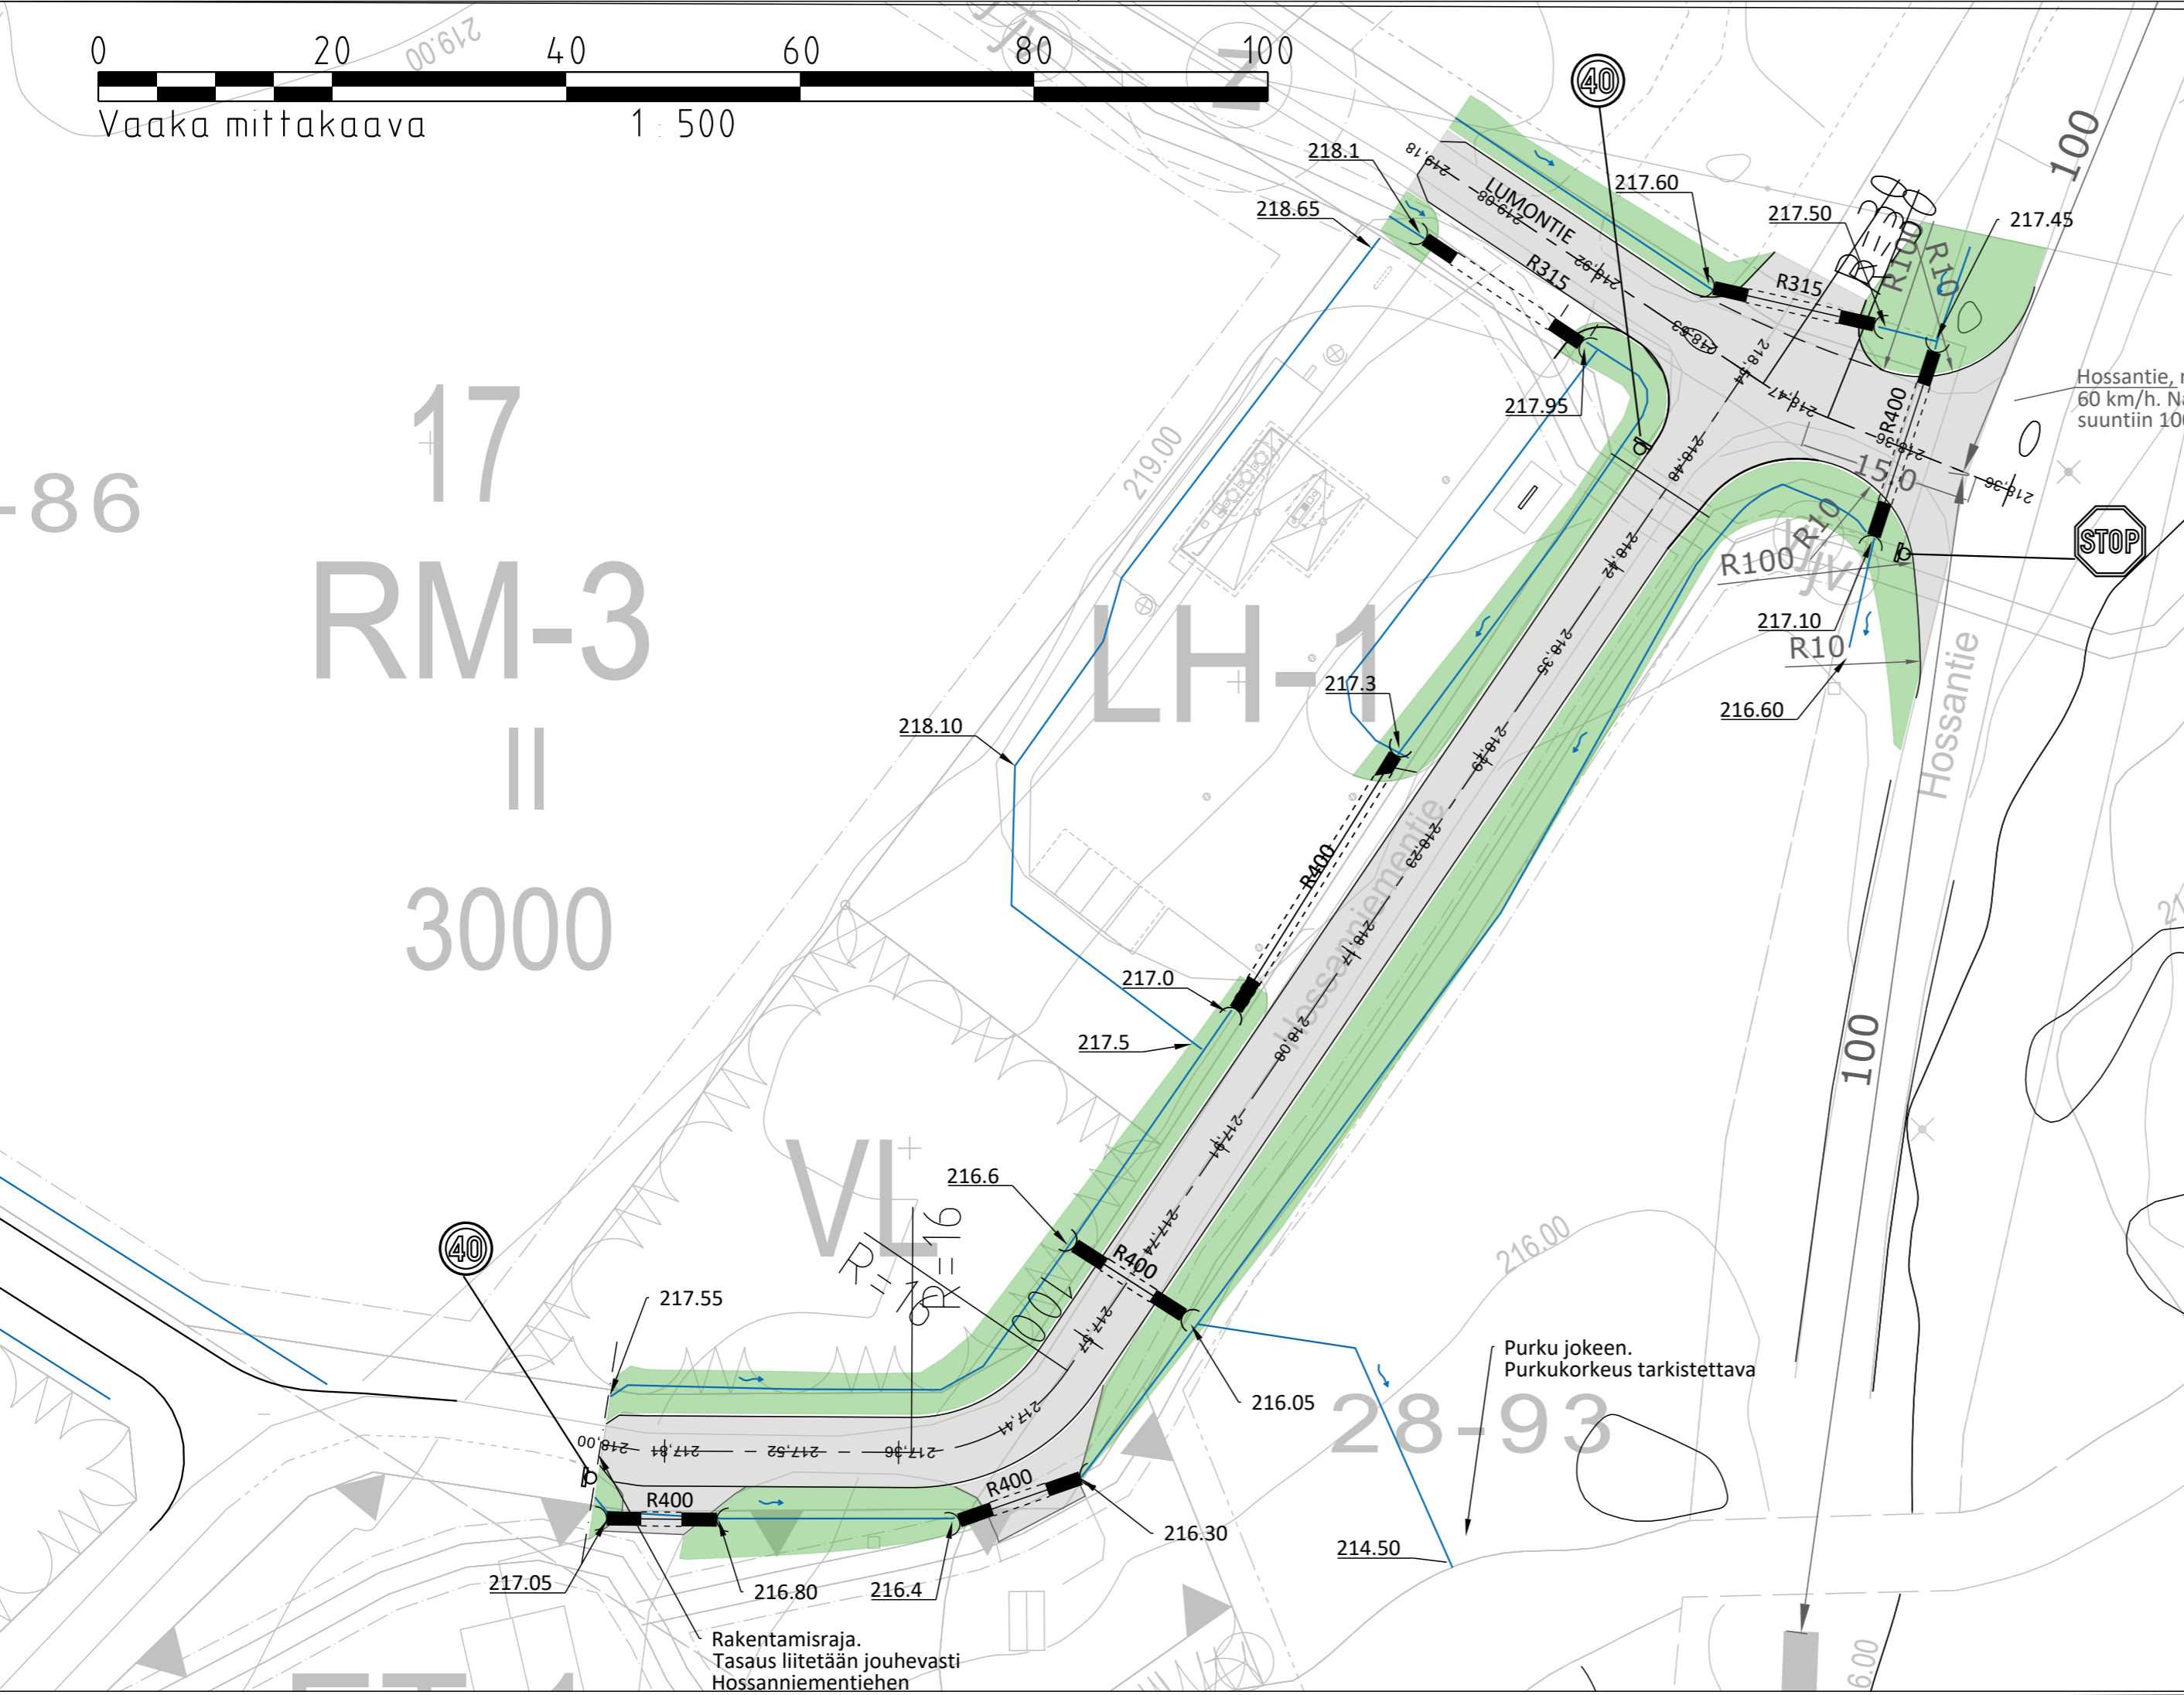




Vaaka mittakaava 1 : 500

MERKINNÄT

-  Ajorata, Asfalttipinta
-  Kunta-/luiskaverhoilu
-  Rumpu ja koko
-  Suunniteltu ojan vesijuoksu ja viettosuunta



17
RM-3
||
3000

LH-1

VI+
R1=16

28-93

Purku jokeen.
Purkukorkeus tarkistettava

Rakentamisraja.
Tasaus liitetään jouhevasti
Hossanniementiehen

Rakennuskohde Suomussalmen kunta Hossa	Piirustuksen sisältö RAKENNUSSUUNNITELMA ASEMAPIIRUSTUS HOSSANNIEMENTIE, LUMONTIE Mittakaavat 1:500
SUOMUSSALMI  FCG Finnish Consulting Group Oy Elektroniikkatie 6 90590 Oulu Puh. 0104090 www.fcg.fi	Suunnitteluala, työnnumero ja piirustuksen numero TKA P40334 234 Muutos Tiedosto
Päiväys 7.6.2022 Pääsuunn. J-P Ruonaniemi Hyv.	Suunn./Piirt. J-P Ruonaniemi Tarkastaja P.Väinölä Yhteyshenkilö J-P Ruonaniemi A S