


Hulevesille kaivetaan tonttien ulkopuolelle ulottuva avo-oja

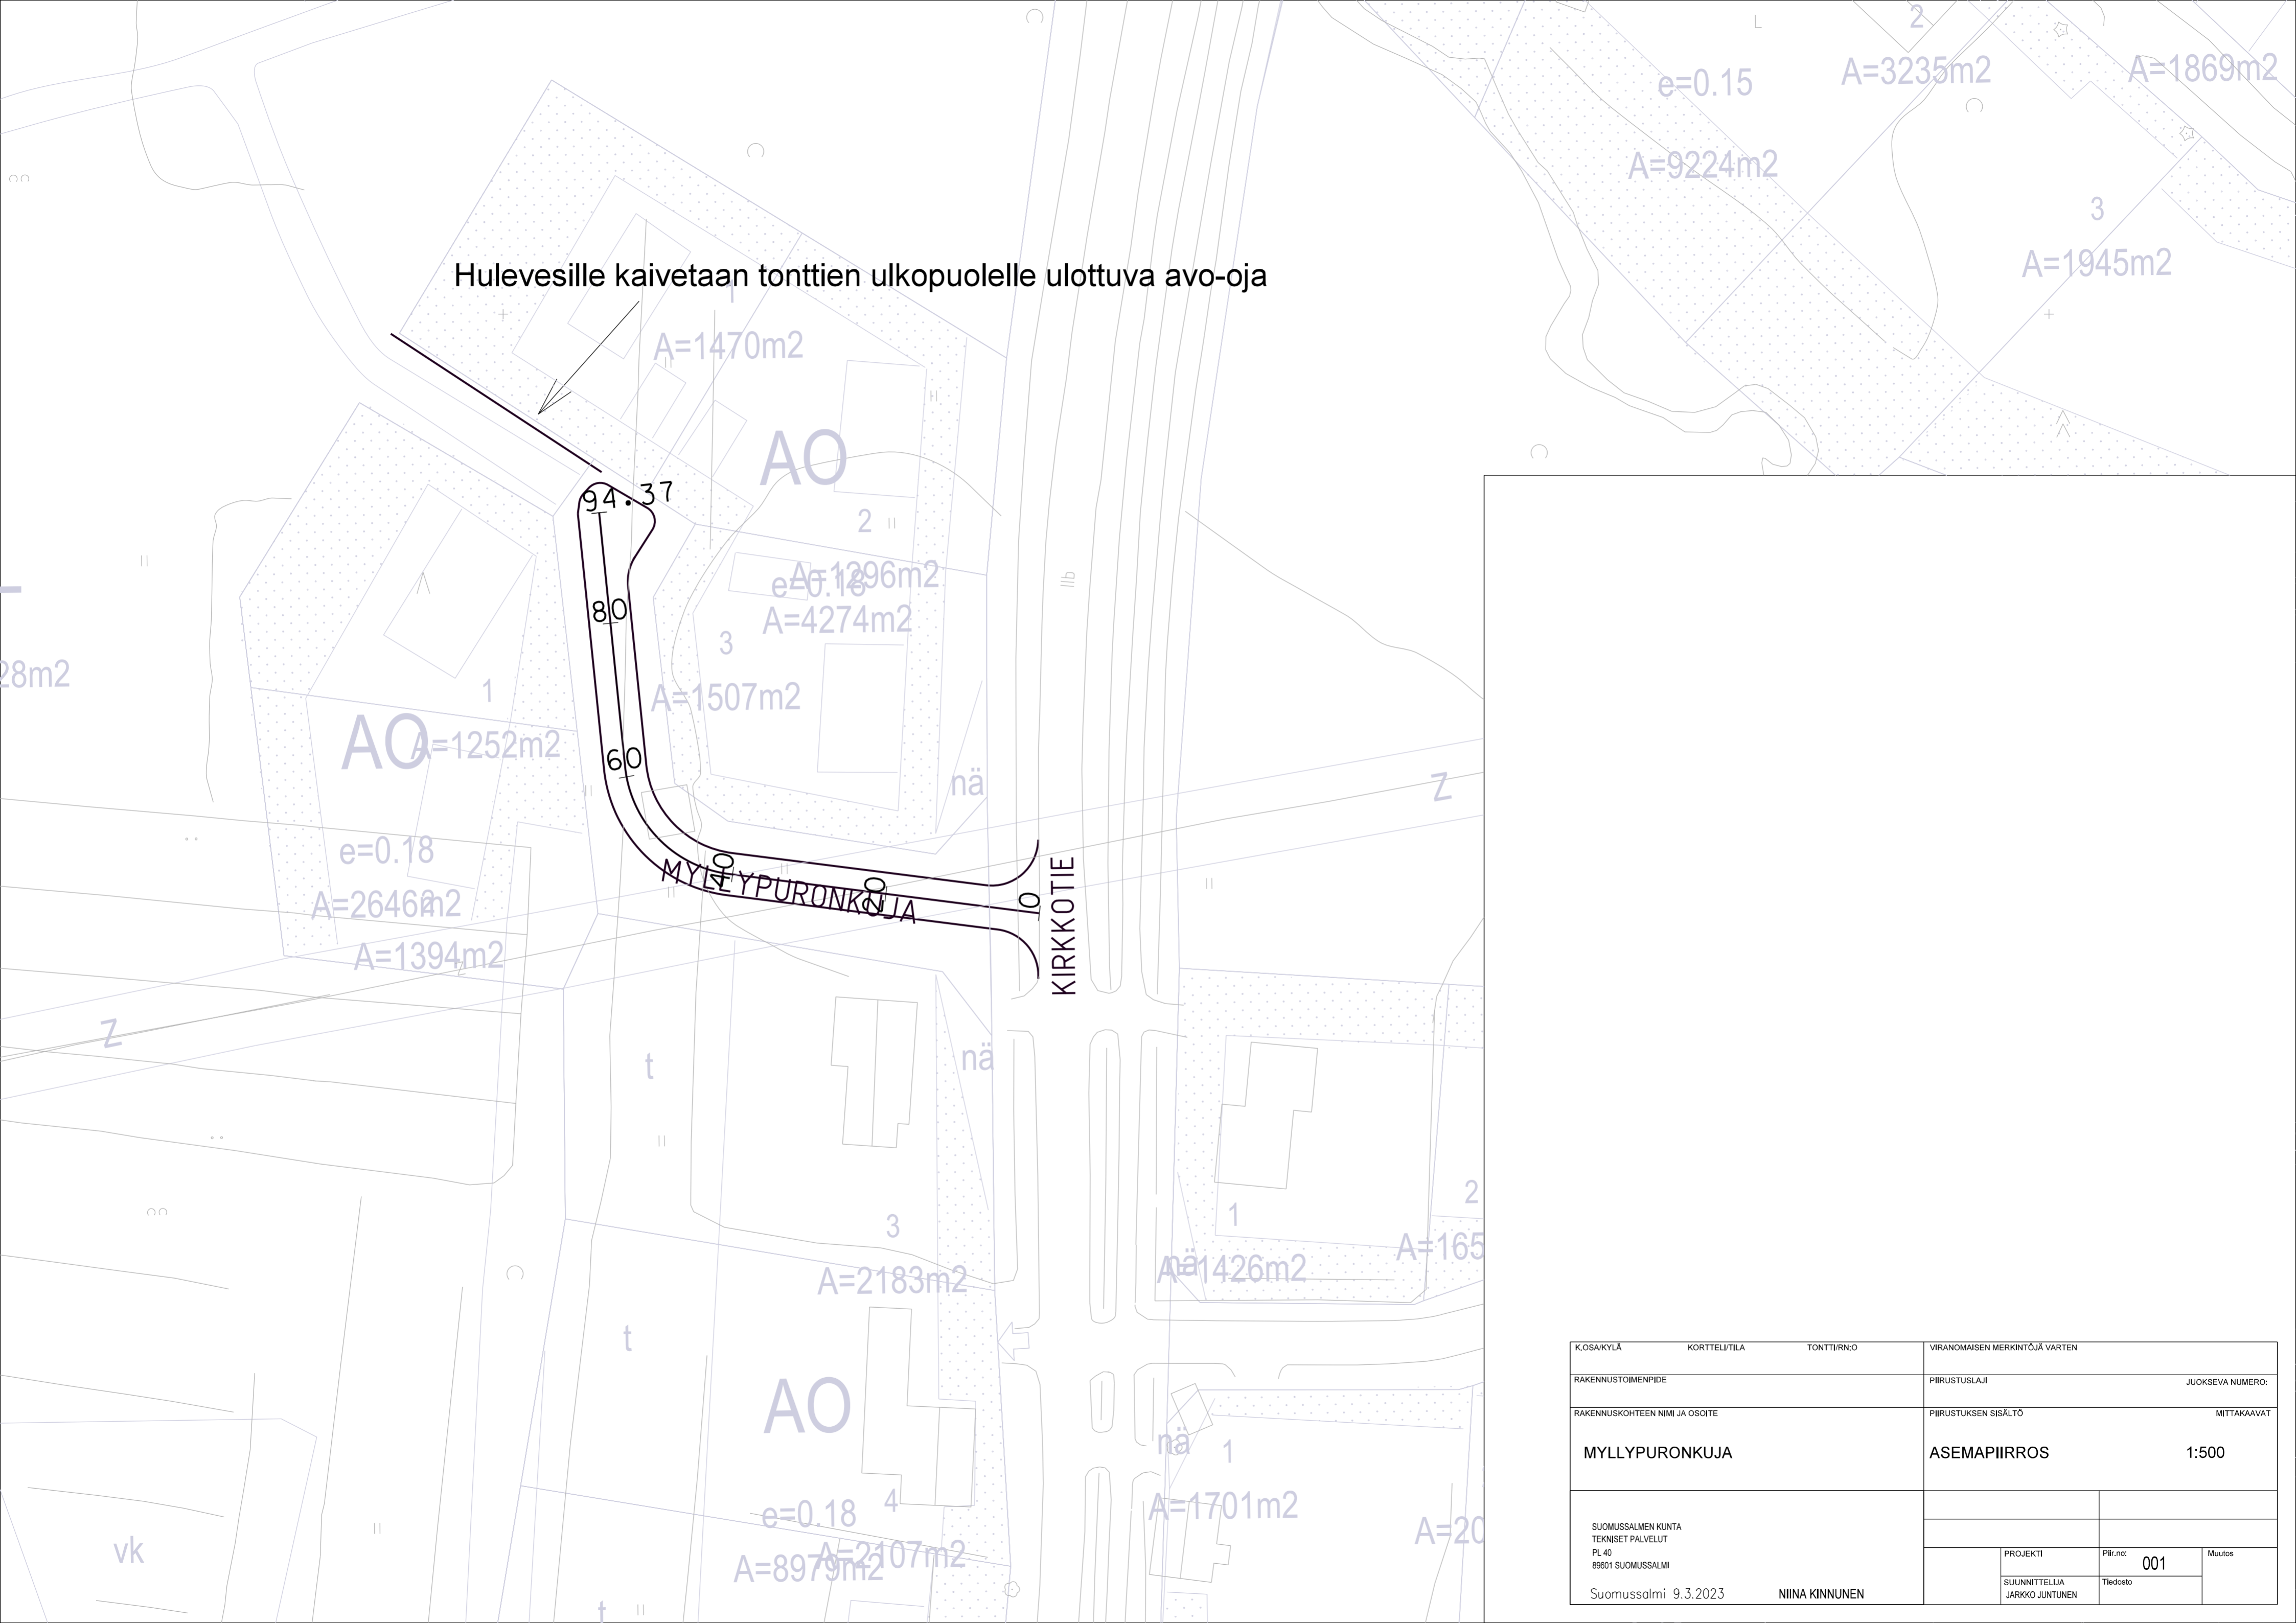

K.OSAIKYLÄ	KORTTELITILA	TONTTI/IRNO	VIRANOMAISEN MERKINTÖJÄ VARTEN		
RAKENNUSOIMENPIDE			PIIRUSTUSLAJI	JUOKSEVA NUMERO:	
RAKENNUSKOHTIEN NIMI JA OSOITE			PIIRUSTUKSEN SISÄLTÖ	MITTAKAAVAT	
MYLLYPURONKUJA			ASEMAPIIRROS	1:500	
SUOMUSSALMEN KUNTA TEKNISET PALVELUT PL 40 00501 SUOMUSSALMI			PROJEKTI	Piir.no: 001	Muutos
Suomussalmi 9.3.2023			SUUNNITTELIJA JARKKO JUNTUNEN	Tiedosto	
NIINA KINNUNEN					