



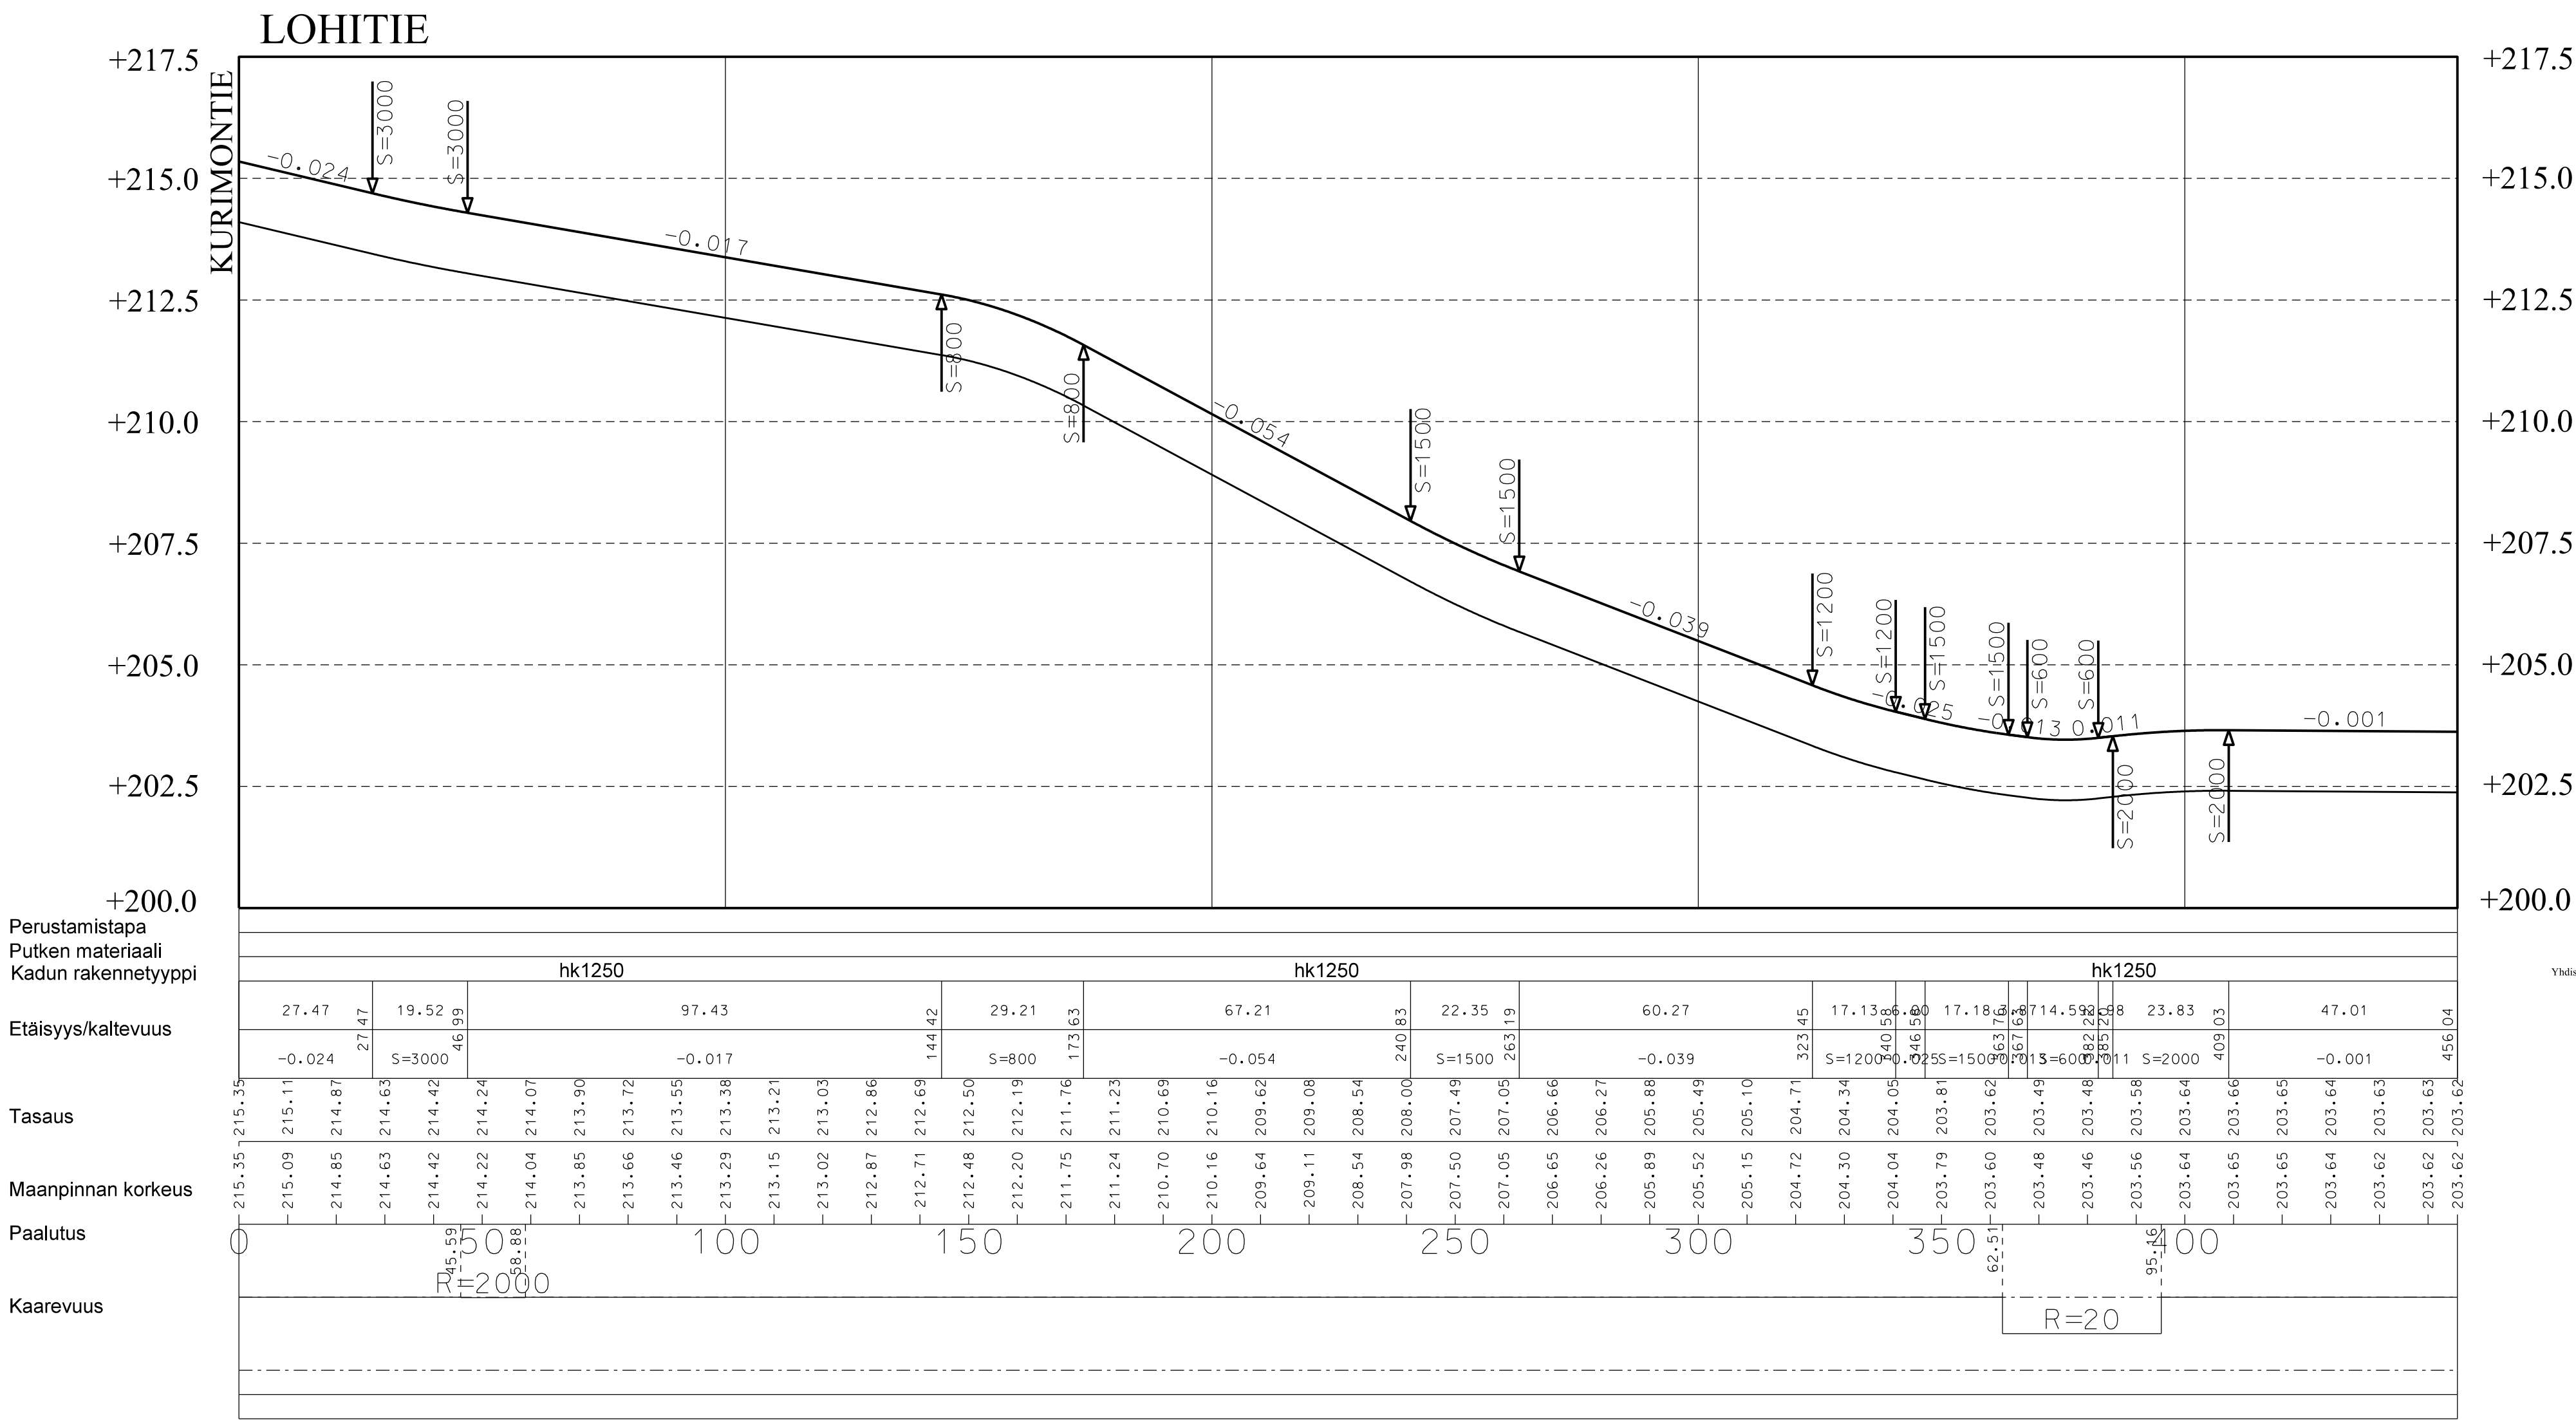

Rakenteellinen tyypipoikkileikkaus 1:100

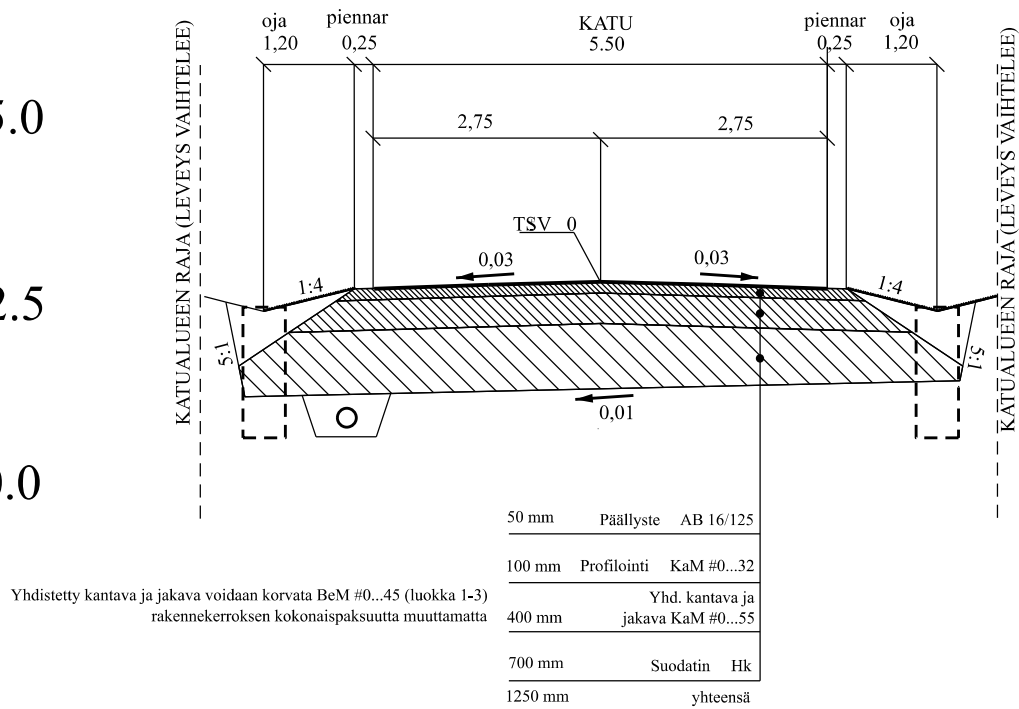

K.O.SÄKYLÄ		KORTTELI/TILA		TONTTI/RN:O		VIRANOMAISEN MERKINTÖJÄ VARTEN						
RAKENNUSTOIMENPIDE						PIRUSTUSLAJI				JUOKSEVA NUMERO:		
RAKENNUSKOHTTEEN NIMI JA OSOITE						PIRUSTUKSEN SISÄLTÖ				MITTAKAAVAT		
LOHITIE						PITUUSLEIKKAUS				1:100/ 1:1000		
						RAKENTEELLINEN TYYPPIPOIKKILEIKKAUS						
SUOMUSSALMEN KUNTA TEKNISET PALVELUT PL 40 89601 SUOMUSSALMI Suomussalmi 20.2.2025												
							PROJEKTI	Piir:nro:	002		Muutos	
						SUUNNITTELIJA JÄRKÖ JUUNTUNEN		Tiedosto				
NIINA KINNUNEN												