
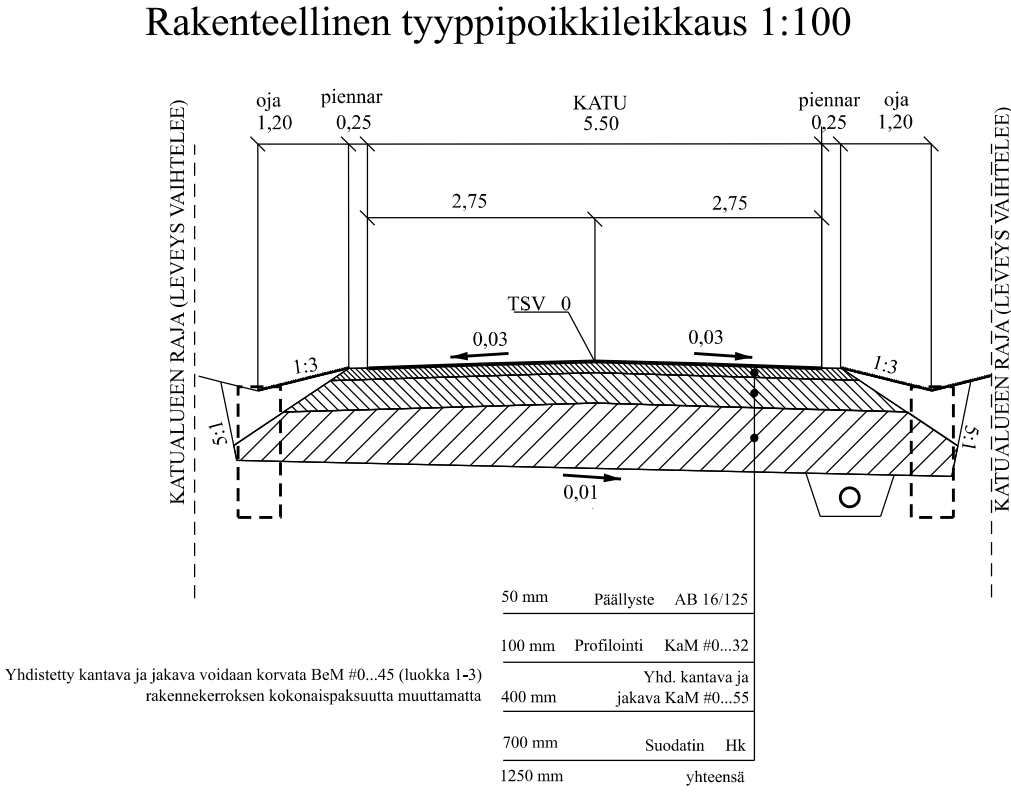


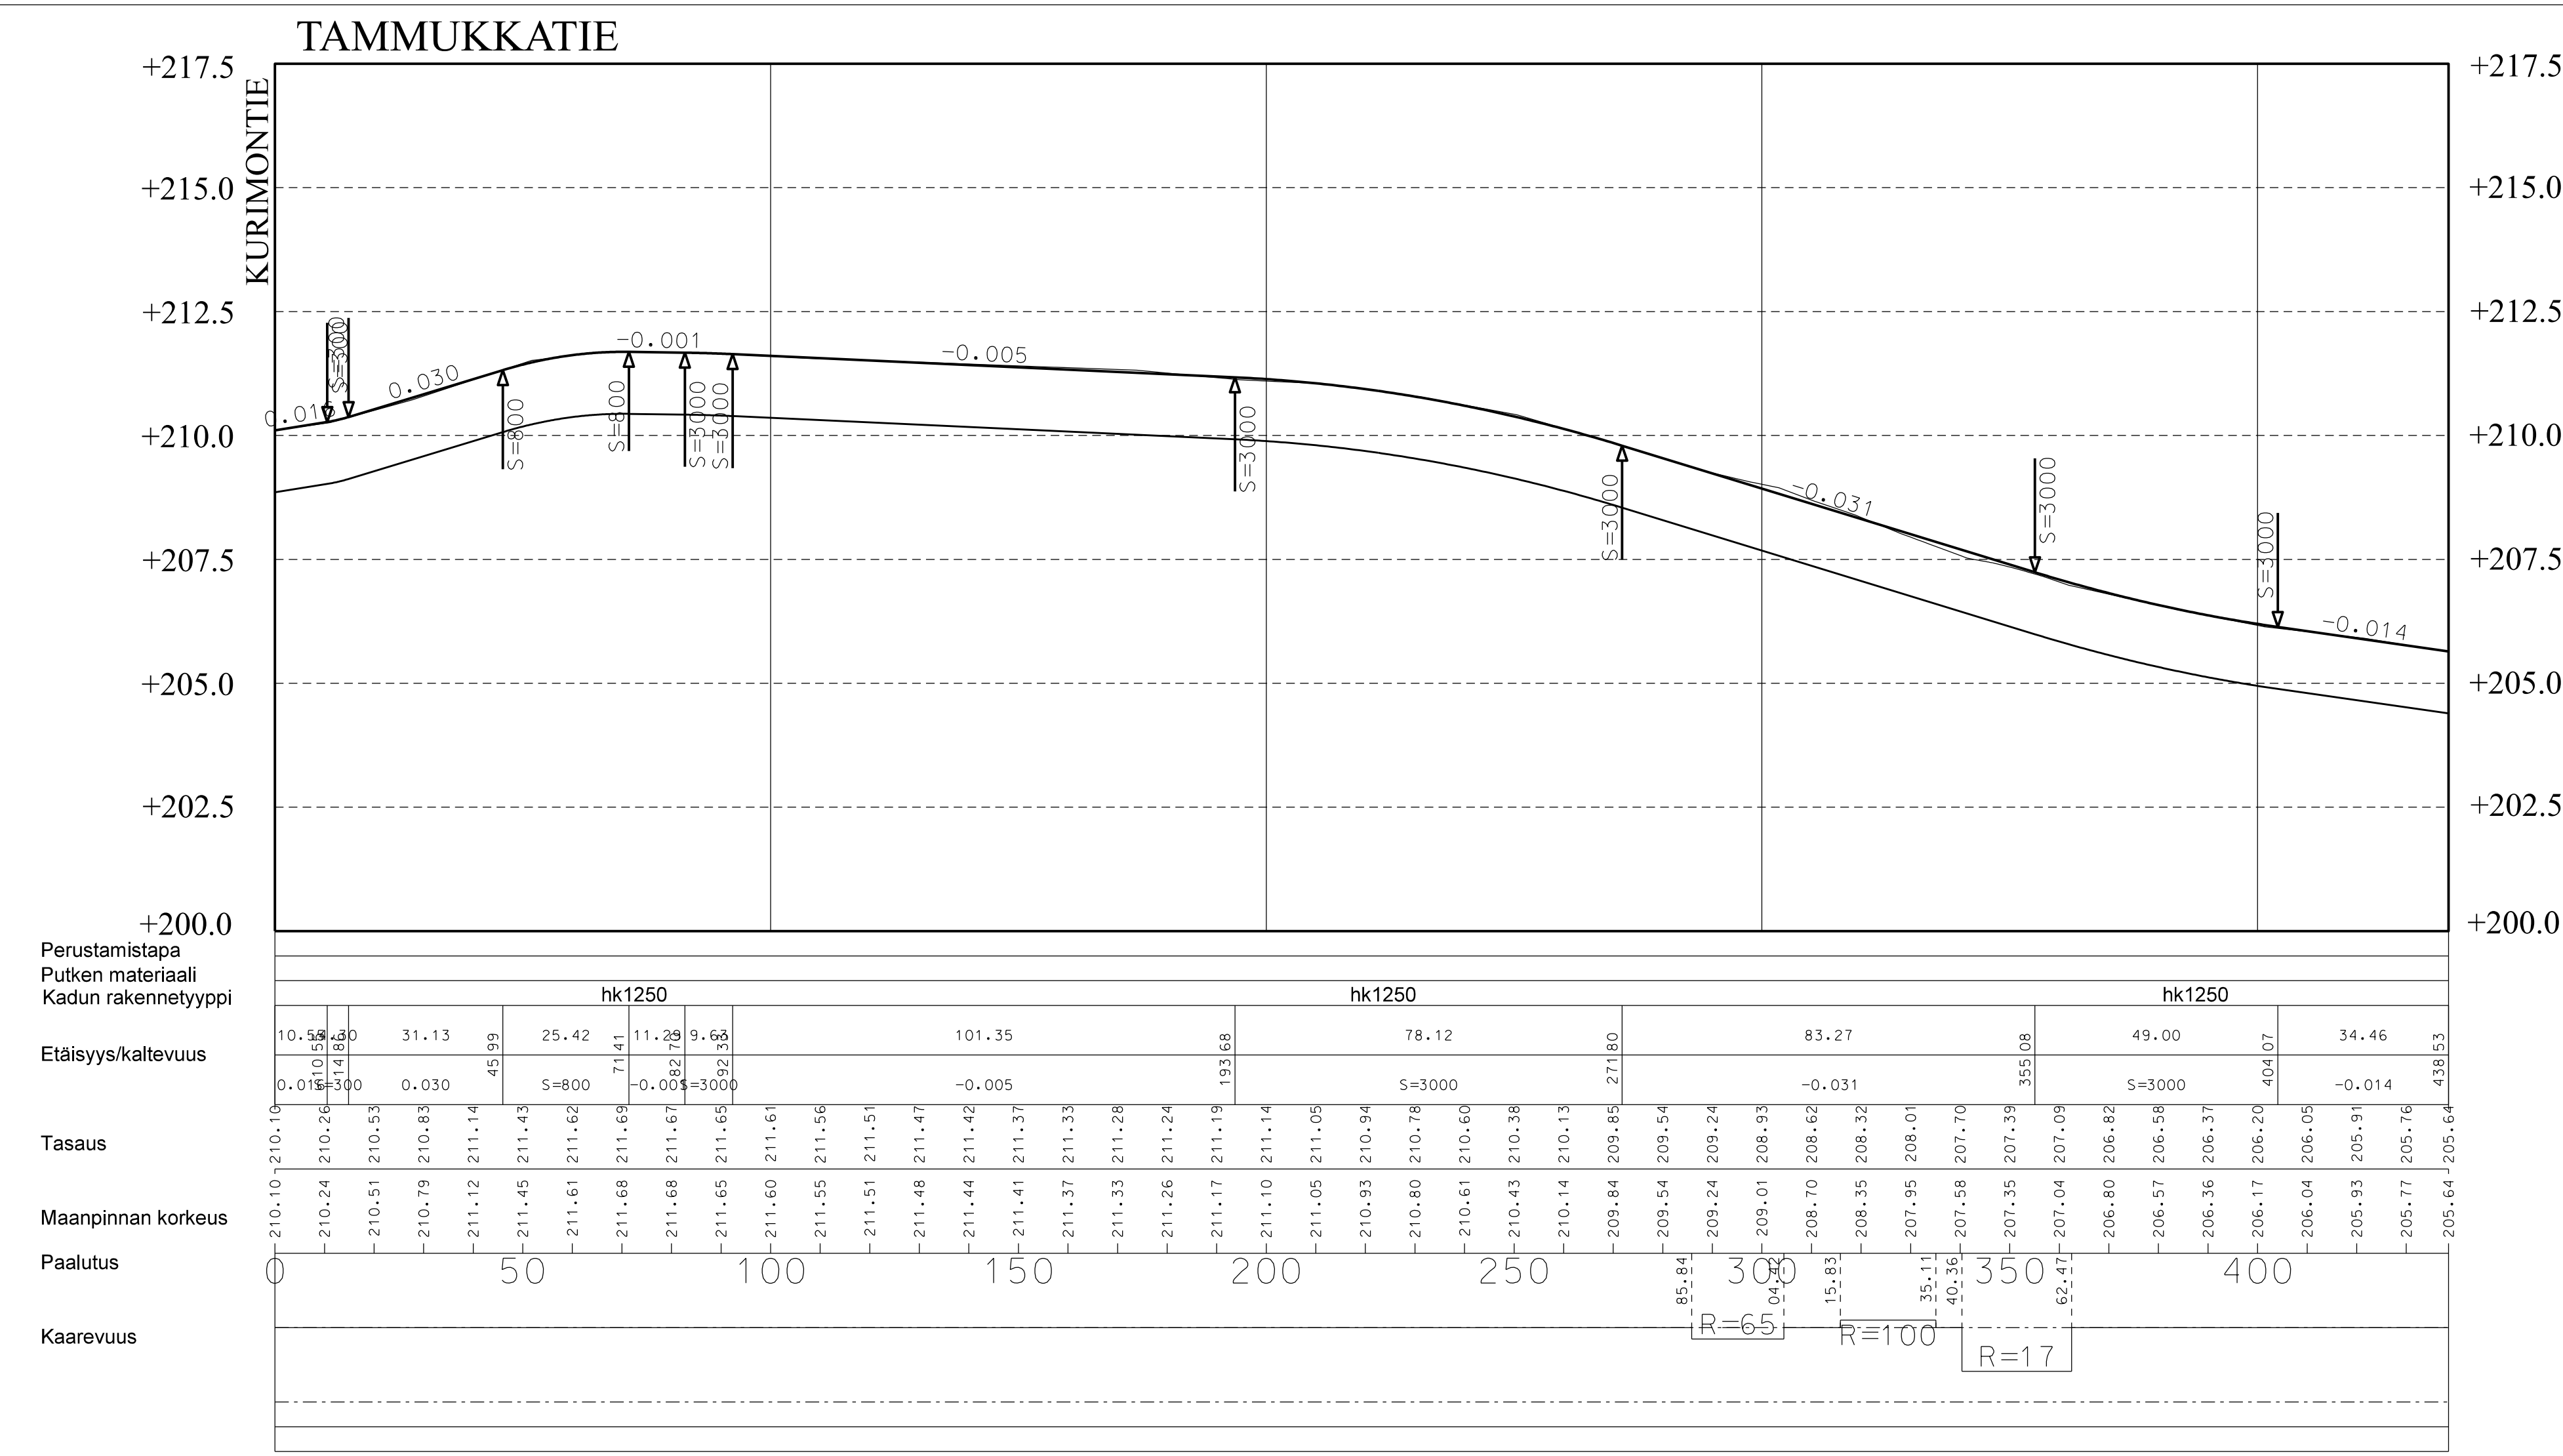

K.O.SAKY/LÄ		KORTTELI/TILA		TONTTI/R-N		VIRANOMAISEN MERKINTÖJÄ VARTEN									
RAKENNUSTOIMENPIDE						PIIRUSTUSLAJI				JUOKSEVA NUMERO:					
RAKENNUSKOHTTEEN NIMI JA OSOITE						PIIRUSTUKSEN SISÄLTÖ				MITTAKAAVAT					
TAMMUKKATIE						PITUUSLEIKKAUS						1:100/ 1:1000			
						RAKENTEELLINEN TYYPPIPOIKKILEIKKAUS									
SUOMUSSALMEN KUNTA TEKNISET PALVELUT PL 40 89601 SUOMUSSALMI															
								PROJEKTI		PIIR:nro:		002		Muutos	
								SUUNNITTELIJA		Tiedosto					
Suomussalmi 20.2.2025						NIINA KINNUNEN									